
12. DESENHOS TÉCNICOS

12.1. Projeto geométrico – Eixo 01



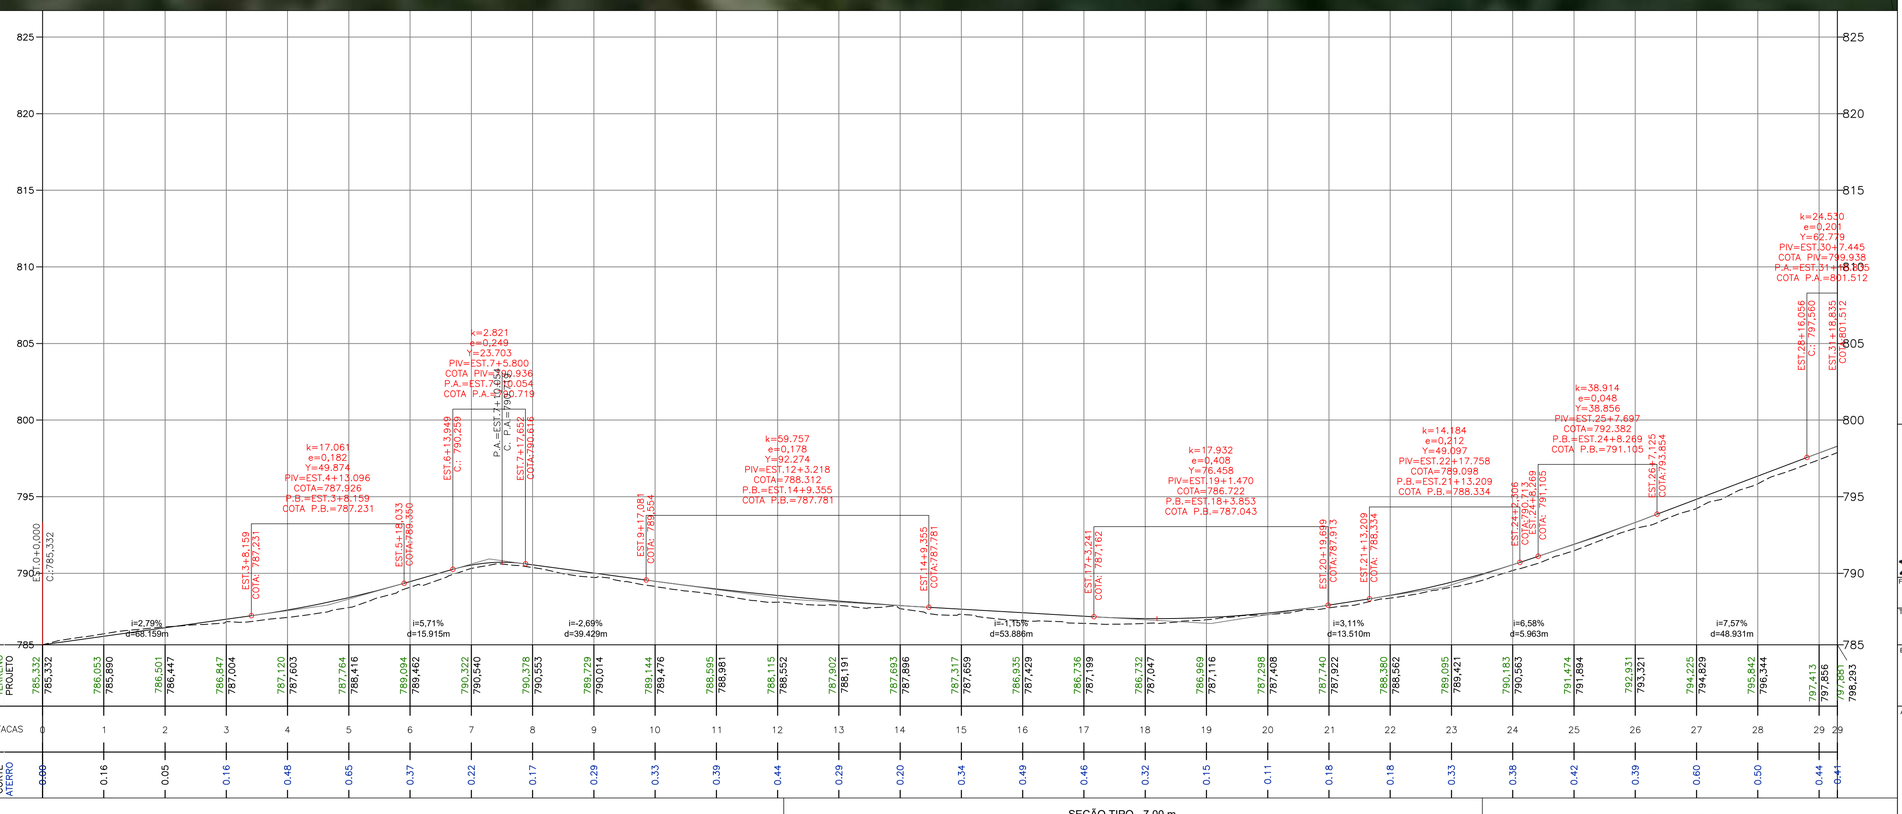

0 1000 2000


LEGENDA (PLANTA BAIXA):

- CERCA EXISTENTE
- POSTE
- BORDO DE PISTA PROJETADO
- PAVIMENTAÇÃO - PROJETADA
- BUEIRO SIMPLES TUBULAR DE CONCRETO D=1000mm
- BUEIRO CELULAR DE CONCRETO DUPLO 2500x2500mm
- BOCA PARA BUEIRO SIMPLES
- BOCA PARA BUEIRO DUPLO


LEGENDA (PERFIL LONGITUDINAL):

- PERFIL DO TERRENO NATURAL (PRIMITIVO)
- GREIDE DO PERFIL PROJETADO (TERRAPLENAGEM)

SEÇÃO TIPO - 7,00 m

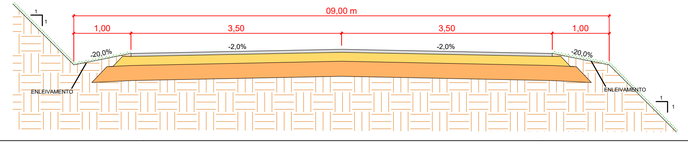

DETALHE - CAMADAS DO PAVIMENTO

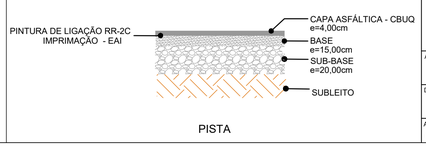

PISTA

ESTADO DE SANTA CATARINA
MUNICÍPIO DE BELA VISTA DO TOLDO

CNPJ 01.612.888/0001-86
www.pmbvt.sc.gov.br
Rua Estanislau Schumann, 839, centro
Fone (47) 3629-0031 - CEP 89.478-000
Bela Vista do Toldo - SC

Finalidade da construção:
PAVIMENTAÇÃO ASFÁLTICA - ESTRADA BOA RURAL

Título do desenho:
PROJETO GEOMÉTRICO

Endereço da obra:
Estrada Geral - Eixo 01
Lagoa do Sul - Bela Vista do Toldo/SC

Assinaturas:

Proprietário: MUNICÍPIO DE BELA VISTA DO TOLDO
CNPJ: 01.612.888/0001-86


Autor do projeto: Fernanda Ruske de Siqueira
Engenheira Civil CREA/SC 136375-1

Resp. Técnico: Fernanda Ruske de Siqueira
Engenheira Civil CREA/SC 136375-1

Autoria do desenho:	Área do projeto:	Folha:
Fernanda	2,699 Km	01 /05
Data: 17/03/2026	Escala: indicada	Revisão nº: 00

Arquivo: 01.PROJETO GEOMÉTRICO_ESTRADA BOA RURAL_EIXO 01.dwg



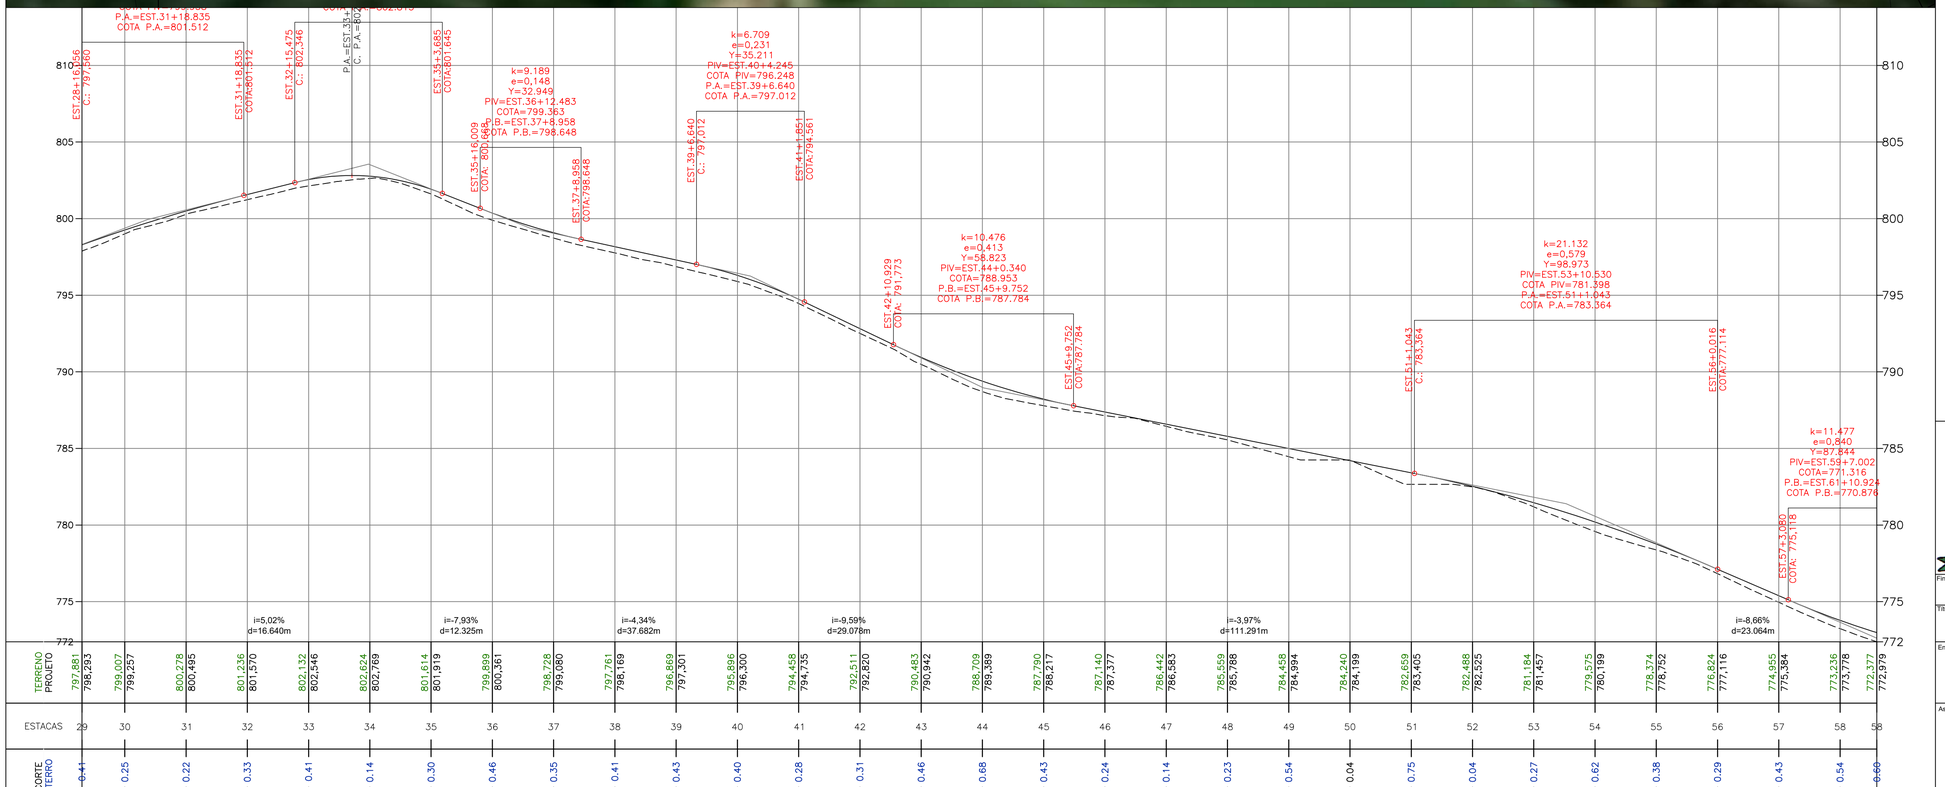


LEGENDA (PLANTA BAIXA):

- CERCA EXISTENTE
- POSTE
- BORDO DE PISTA PROJETADO
- PAVIMENTAÇÃO - PROJETADA
- BUEIRO SIMPLES TUBULAR DE CONCRETO D=1000mm
- BUEIRO CELULAR DE CONCRETO DUPLO 2500x2500mm
- BOCA PARA BUEIRO SIMPLES
- BOCA PARA BUEIRO DUPLO


LEGENDA (PERFIL LONGITUDINAL):

- PERFIL DO TERRENO NATURAL (PRIMITIVO)
- GREIDE DO PERFIL PROJETADO (TERRAPLENAGEM)

SEÇÃO TIPO - 7,00 m

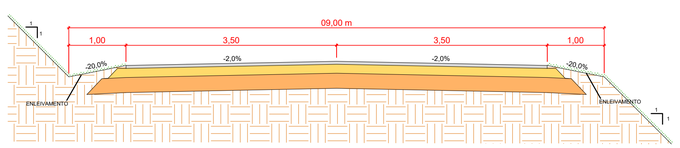

DETALHE - CAMADAS DO PAVIMENTO

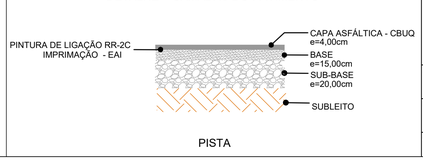

PISTA

ESTADO DE SANTA CATARINA
MUNICÍPIO DE BELA VISTA DO TOLDO

CNPJ 01.612.888/0001-86
www.pmbvt.sc.gov.br
Rua Estanislau Schumann, 839, centro
Fone (47) 3629-0031 - CEP 89.478-000
Bela Vista do Toldo - SC

Finalidade da construção:
PAVIMENTAÇÃO ASFÁLTICA - ESTRADA BOA RURAL

Título do desenho:
PROJETO GEOMÉTRICO

Endereço da obra:
Estrada Geral - Eixo 01
Lagoa do Sul - Bela Vista do Toldo/SC

Assinaturas:

Proprietário: MUNICÍPIO DE BELA VISTA DO TOLDO
CNPJ: 01.612.888/0001-86


Autor do projeto: Fernanda Ruske de Siqueira
Engenheira Civil CREA/SC 136375-1


Resp. Técnico: Fernanda Ruske de Siqueira
Engenheira Civil CREA/SC 136375-1

Autoria do desenho:	Área do projeto:	Folha:
Fernanda	2,699 Km	02 /05
Data:	**Escala:**	**Revisão nº:**
17/03/2026	indicada	00

Arquivo:
01.PROJETO GEOMÉTRICO_ESTRADA BOA RURAL_EIXO 01.dwg



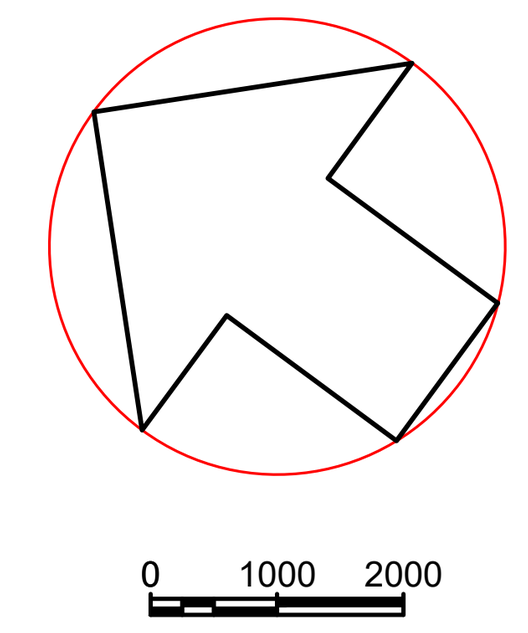

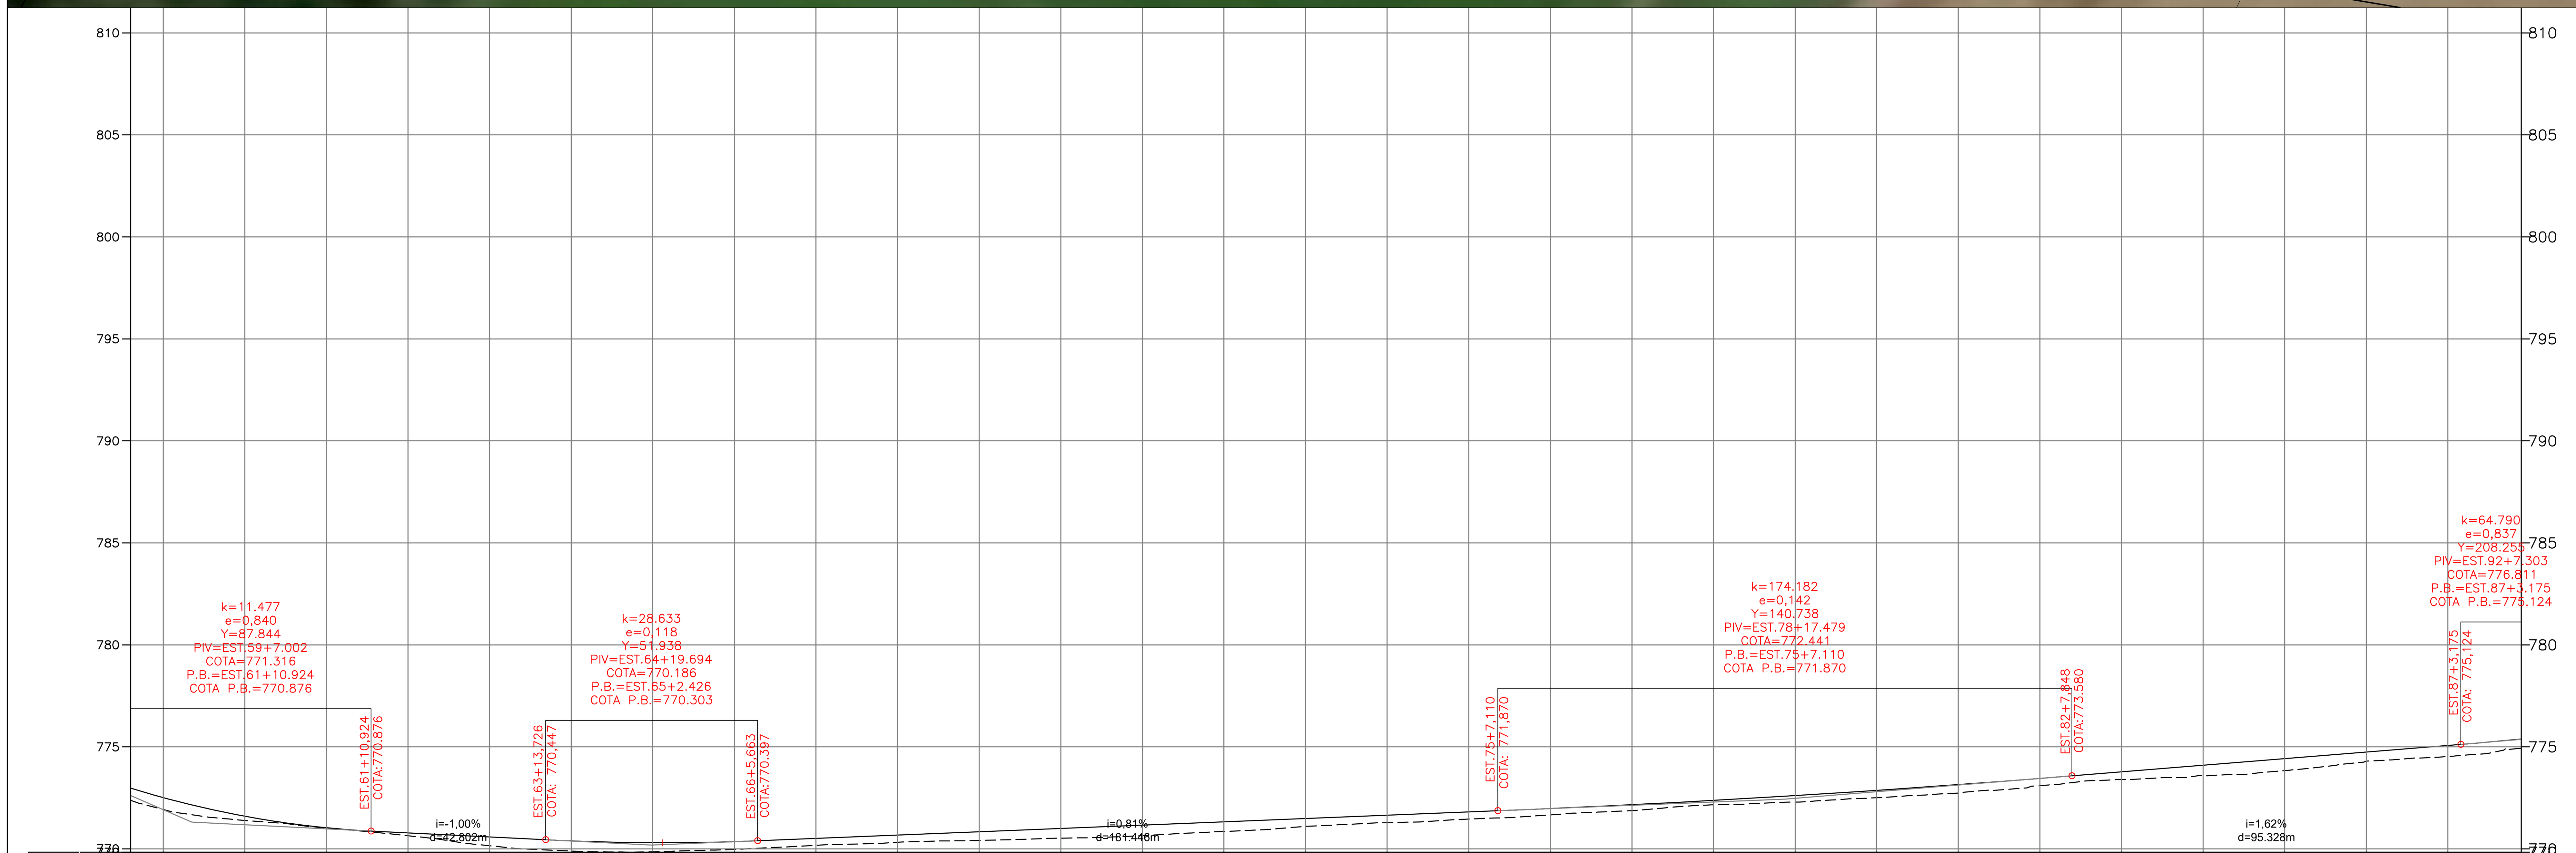

ESTACAS	TERRENO	PROJETO	CORTE / ATERRO
58	772,377	772,979	0.60
59	771,932	772,516	0.58
60	771,395	771,602	0.21
61	771,022	771,037	0.01
62	770,646	770,785	0.14
63	770,156	770,584	0.43
64	769,895	770,391	0.50
65	769,857	770,304	0.45
66	769,973	770,357	0.38
67	770,176	770,513	0.34
68	770,326	770,676	0.35
69	770,415	770,838	0.42
70	770,528	771,000	0.47
71	770,650	771,163	0.51
72	770,855	771,325	0.47
73	771,104	771,487	0.38
74	771,282	771,650	0.37
75	771,461	771,812	0.35
76	771,665	771,979	0.31
77	771,877	772,168	0.29
78	772,161	772,379	0.22
79	772,297	772,614	0.32
80	772,506	772,871	0.36
81	772,737	773,152	0.41
82	773,105	773,455	0.35
83	773,409	773,777	0.37
84	773,620	774,101	0.48
85	773,838	774,425	0.59
86	774,304	774,749	0.45
87	774,521	775,073	0.55
87	774,934	775,381	0.45


LEGENDA (PLANTA BAIXA):

- CERCA EXISTENTE
- POSTE
- BORDO DE PISTA PROJETADO
- PAVIMENTAÇÃO - PROJETADA
- BUEIRO SIMPLES TUBULAR DE CONCRETO D=1000mm
- BUEIRO CELULAR DE CONCRETO DUPLO 2500x2500mm
- BOCA PARA BUEIRO SIMPLES
- BOCA PARA BUEIRO DUPLO


LEGENDA (PERFIL LONGITUDINAL):

- PERFIL DO TERRENO NATURAL (PRIMITIVO)
- GREIDE DO PERFIL PROJETADO (TERRAPLENAGEM)

SEÇÃO TIPO - 7,00 m

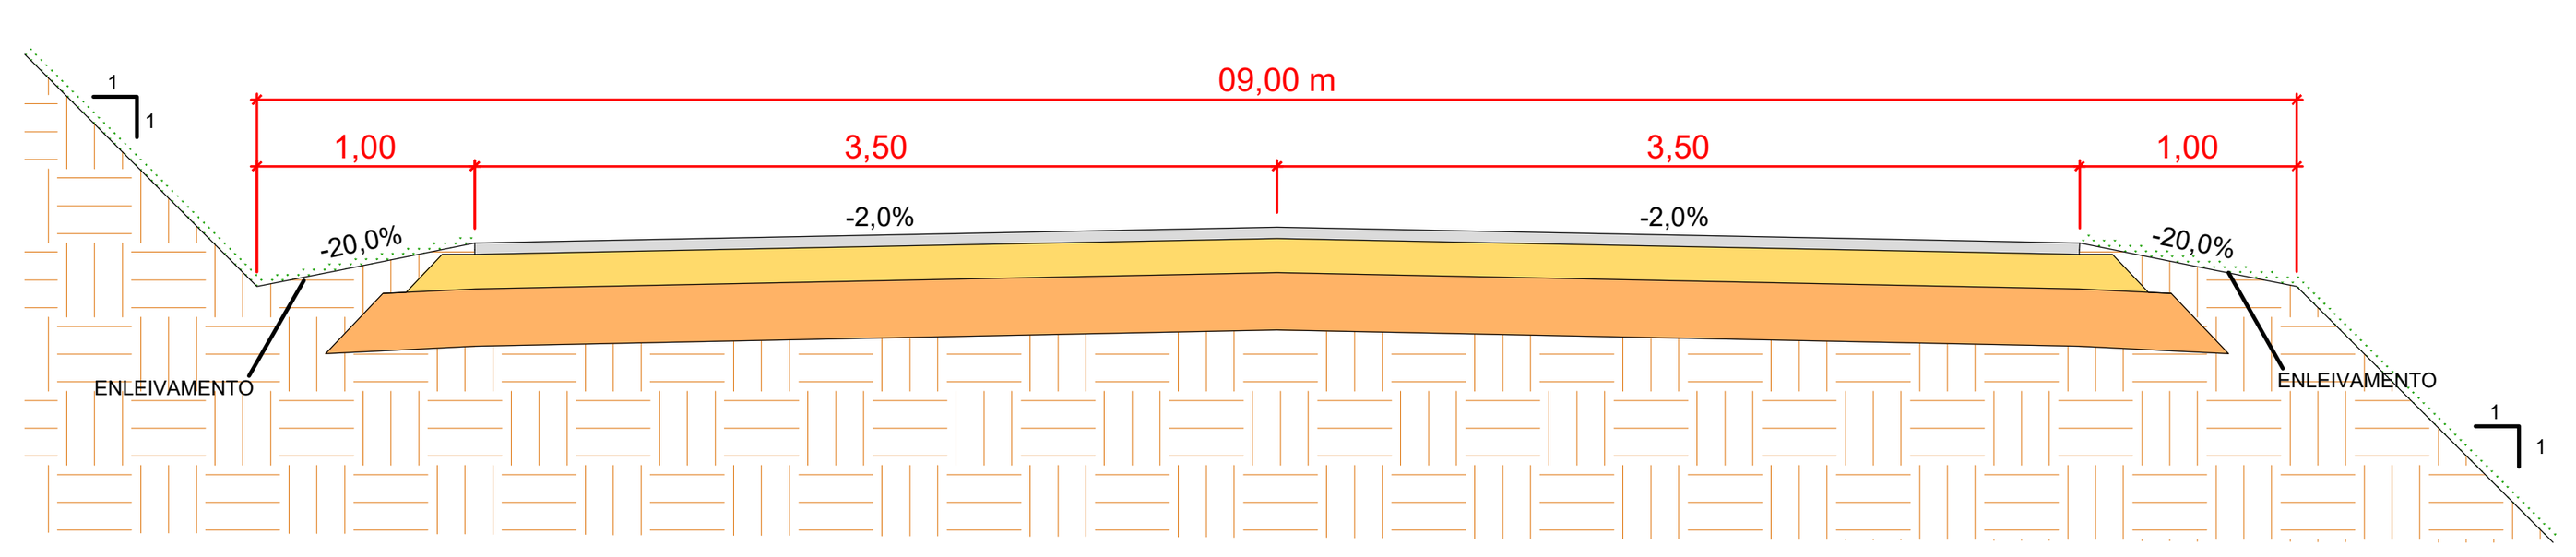

DETALHE - CAMADAS DO PAVIMENTO

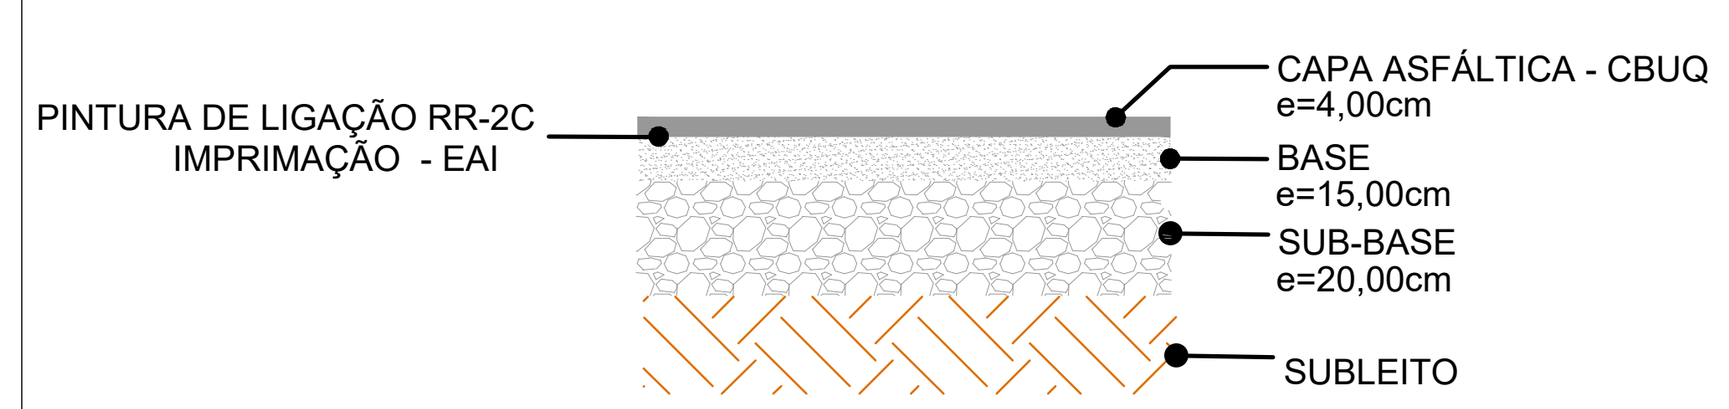

PISTA

ESTADO DE SANTA CATARINA
MUNICÍPIO DE BELA VISTA DO TOLDO

CNPJ 01.612.888/0001-86
www.pmbvt.sc.gov.br
Rua Estanislau Schumann, 839, centro
Fone (47) 3629-0031 - CEP 89.478-000
Bela Vista do Toldo - SC

Finalidade da construção:
PAVIMENTAÇÃO ASFÁLTICA - ESTRADA BOA RURAL

Título do desenho:
PROJETO GEOMÉTRICO

Endereço da obra:
Estrada Geral - Eixo 01
Lagoa do Sul - Bela Vista do Toldo/SC

Assinaturas:

Proprietário: MUNICÍPIO DE BELA VISTA DO TOLDO
CNPJ: 01.612.888/0001-86

Autor do projeto: Fernanda Ruske de Siqueira
Engenheira Civil CREA/SC 136375-1

Resp. Técnico: Fernanda Ruske de Siqueira
Engenheira Civil CREA/SC 136375-1

Autoria do desenho:	Área do projeto:		Folha:
Fernanda	2,699 Km		03 /05
Data: 17/03/2026	Escala: indicada	Revisão nº.: 00	

Arquivo: 01.PROJETO GEOMÉTRICO_ESTRADA BOA RURAL_EIXO 01.dwg



0 1000 2000


LEGENDA (PLANTA BAIXA):

- CERCA EXISTENTE
- POSTE
- BORDO DE PISTA PROJETADO
- PAVIMENTAÇÃO - PROJETADA
- BUEIRO SIMPLES TUBULAR DE CONCRETO D=1000mm
- BUEIRO CELULAR DE CONCRETO DUPLO 2500x2500mm
- BOCA PARA BUEIRO SIMPLES
- BOCA PARA BUEIRO DUPLO


LEGENDA (PERFIL LONGITUDINAL):

- PERFIL DO TERRENO NATURAL (PRIMITIVO)
- GREIDE DO PERFIL PROJETADO (TERRAPLENAGEM)

SEÇÃO TIPO - 7,00 m

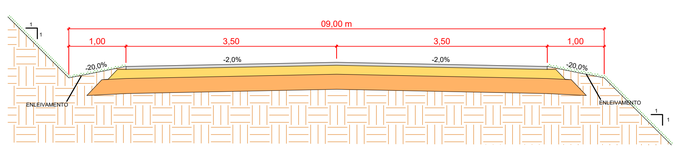

DETALHE - CAMADAS DO PAVIMENTO

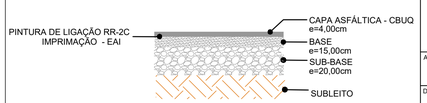

PISTA

ESTADO DE SANTA CATARINA
MUNICÍPIO DE BELA VISTA DO TOLDO

CNPJ 01.612.888/0001-86
www.pmbvt.sc.gov.br
Rua Estanislau Schumann, 839, centro
Fone (47) 3629-0031 - CEP 89.478-000
Bela Vista do Toldo - SC

Finalidade da construção:
PAVIMENTAÇÃO ASFÁLTICA - ESTRADA BOA RURAL

Título do desenho:
PROJETO GEOMÉTRICO

Endereço da obra:
Estrada Geral - Eixo 01
Lagoa do Sul - Bela Vista do Toldo/SC

Assinaturas:

Proprietário: MUNICÍPIO DE BELA VISTA DO TOLDO
CNPJ: 01.612.888/0001-86


Autor do projeto: Fernanda Ruske de Siqueira
Engenheira Civil CREA/SC 136375-1

Resp. Técnico: Fernanda Ruske de Siqueira
Engenheira Civil CREA/SC 136375-1

Autoria do desenho:	Área do projeto:	Folha:
Fernanda	2,699 Km	04 /05
Data: 17/03/2026	Escala: indicada	Revisão nº: 00

Arquivo: 01.PROJETO GEOMÉTRICO_ESTRADA BOA RURAL_EIXO 01.dwg



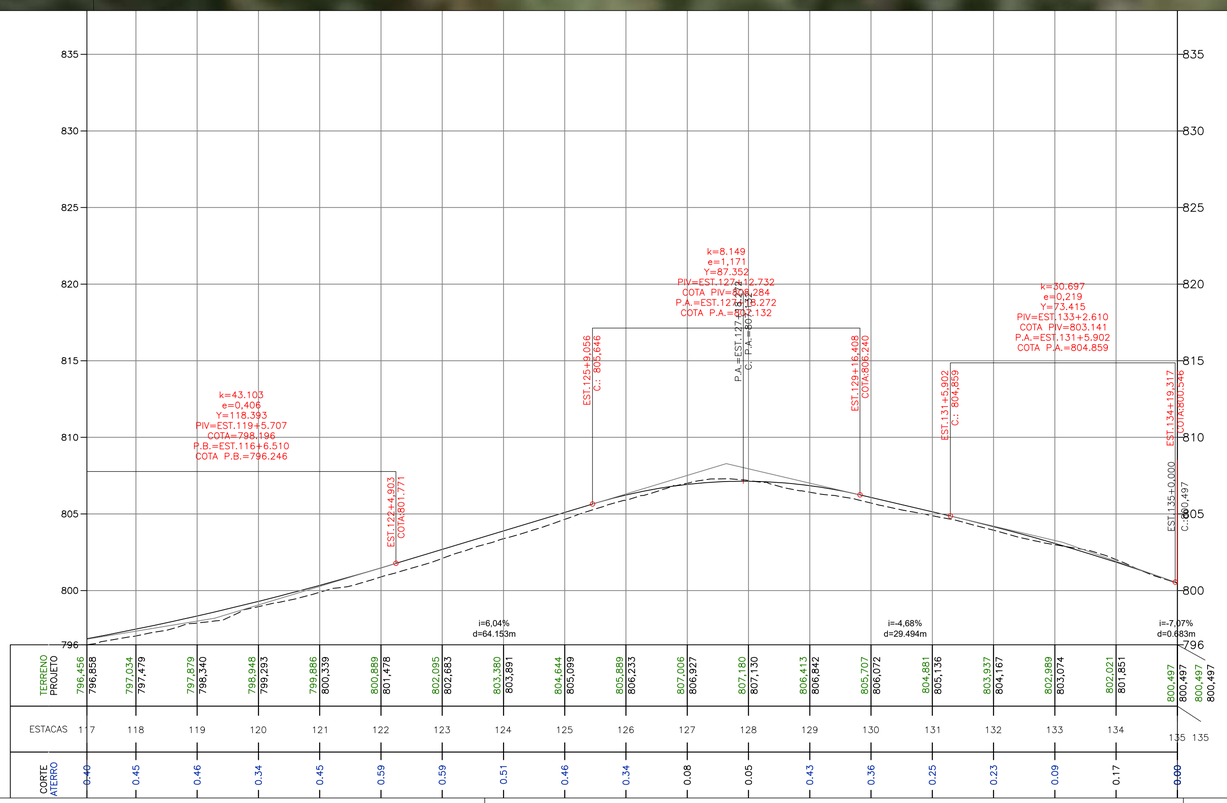


LEGENDA (PLANTA BAIXA):

- CERCA EXISTENTE
- POSTE
- BORDO DE PISTA PROJETADO
- PAVIMENTAÇÃO - PROJETADA
- BUEIRO SIMPLES TUBULAR DE CONCRETO D=1000mm
- BUEIRO CELULAR DE CONCRETO DUPLO 2500x2500mm
- BOCA PARA BUEIRO SIMPLES
- BOCA PARA BUEIRO DUPLO


LEGENDA (PERFIL LONGITUDINAL):

- PERFIL DO TERRENO NATURAL (PRIMITIVO)
- GREIDE DO PERFIL PROJETADO (TERRAPLENAGEM)

SEÇÃO TIPO - 7,00 m

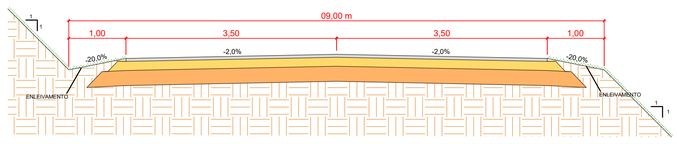

DETALHE - CAMADAS DO PAVIMENTO

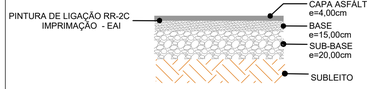

PISTA

ESTADO DE SANTA CATARINA
MUNICÍPIO DE BELA VISTA DO TOLDO

CNPJ 01.612.888/0001-86
www.pmbvt.sc.gov.br
Rua Estanislau Schumann, 839, centro
Fone (47) 3629-0031 - CEP 89.478-000
Bela Vista do Toldo - SC

Finalidade da construção:
PAVIMENTAÇÃO ASFÁLTICA - ESTRADA BOA RURAL

Título do desenho:
PROJETO GEOMÉTRICO

Endereço da obra:
Estrada Geral - Eixo 01
Lagoa do Sul - Bela Vista do Toldo/SC

Assinaturas:

Proprietário: MUNICÍPIO DE BELA VISTA DO TOLDO
CNPJ: 01.612.888/0001-86

Autor do projeto: Fernanda Ruske de Siqueira
Engenheira Civil CREA/SC 136375-1

Resp. Técnico: Fernanda Ruske de Siqueira
Engenheira Civil CREA/SC 136375-1

Autoria do desenho:	Area do projeto:	Folha:
Fernanda	2,699 Km	05 /05
Data: 17/03/2026	Escala: indicada	Revisão nº: 00

Arquivo: 01.PROJETO GEOMÉTRICO_ESTRADA BOA RURAL_EIXO 01.dwg

12.2. Projeto geométrico – Eixo 02



0 1000 2000

Nota: Todas as placas e sinalização vertical existentes no eixo 02 deverão ser preservadas.


LEGENDA (PLANTA BAIXA):

- CERCA EXISTENTE
- POSTE
- BORDO DE PISTA PROJETADO
- PAVIMENTAÇÃO - PROJETADA
- BUEIRO SIMPLES TUBULAR DE CONCRETO D=VARIÁVEL
- BUEIRO CELULAR DE CONCRETO DUPLO
- BOCA PARA BUEIRO SIMPLES
- BOCA PARA BUEIRO DUPLO


LEGENDA (PERFIL LONGITUDINAL):

- PERFIL DO TERRENO NATURAL (PRIMITIVO)
- GREIDE DO PERFIL PROJETADO (TERRAPLENAGEM)

SEÇÃO TIPO - 7,00 m

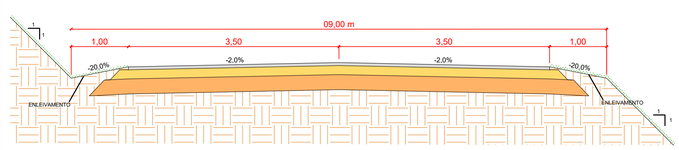

DETALHE - CAMADAS DO PAVIMENTO

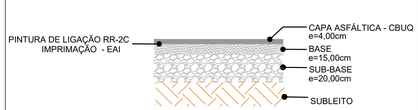

PISTA

ESTADO DE SANTA CATARINA
MUNICÍPIO DE BELA VISTA DO TOLDO

CNPJ 01.612.888/0001-86
www.pmbvt.sc.gov.br
Rua Estanislau Schumann, 839, centro
Fone (47) 3629-0031 - CEP 89.478-000
Bela Vista do Toldo - SC

Finalidade da construção:
PAVIMENTAÇÃO ASFÁLTICA - ESTRADA BOA RURAL

Título do desenho:
PROJETO GEOMÉTRICO

Endereço da obra:
Estrada Geral - Eixo 02
Lagoa do Sul - Bela Vista do Toldo/SC

Assinaturas:


Proprietário: MUNICÍPIO DE BELA VISTA DO TOLDO
CNPJ: 01.612.888/0001-86


Autor do projeto: Fernanda Ruske de Siqueira
Engenheira Civil CREA/SC 136375-1

Resp. Técnico: Fernanda Ruske de Siqueira
Engenheira Civil CREA/SC 136375-1

Autoria do desenho:	Área do projeto:	Folha:
Fernanda	4,107 Km	01 /07
Data: 17/03/2026	Escala: indicada	Revisão nº.: 00

Arquivo: 01.PROJETO GEOMÉTRICO_ESTRADA BOA RURAL_EIXO 02 - REVISADO.dwg

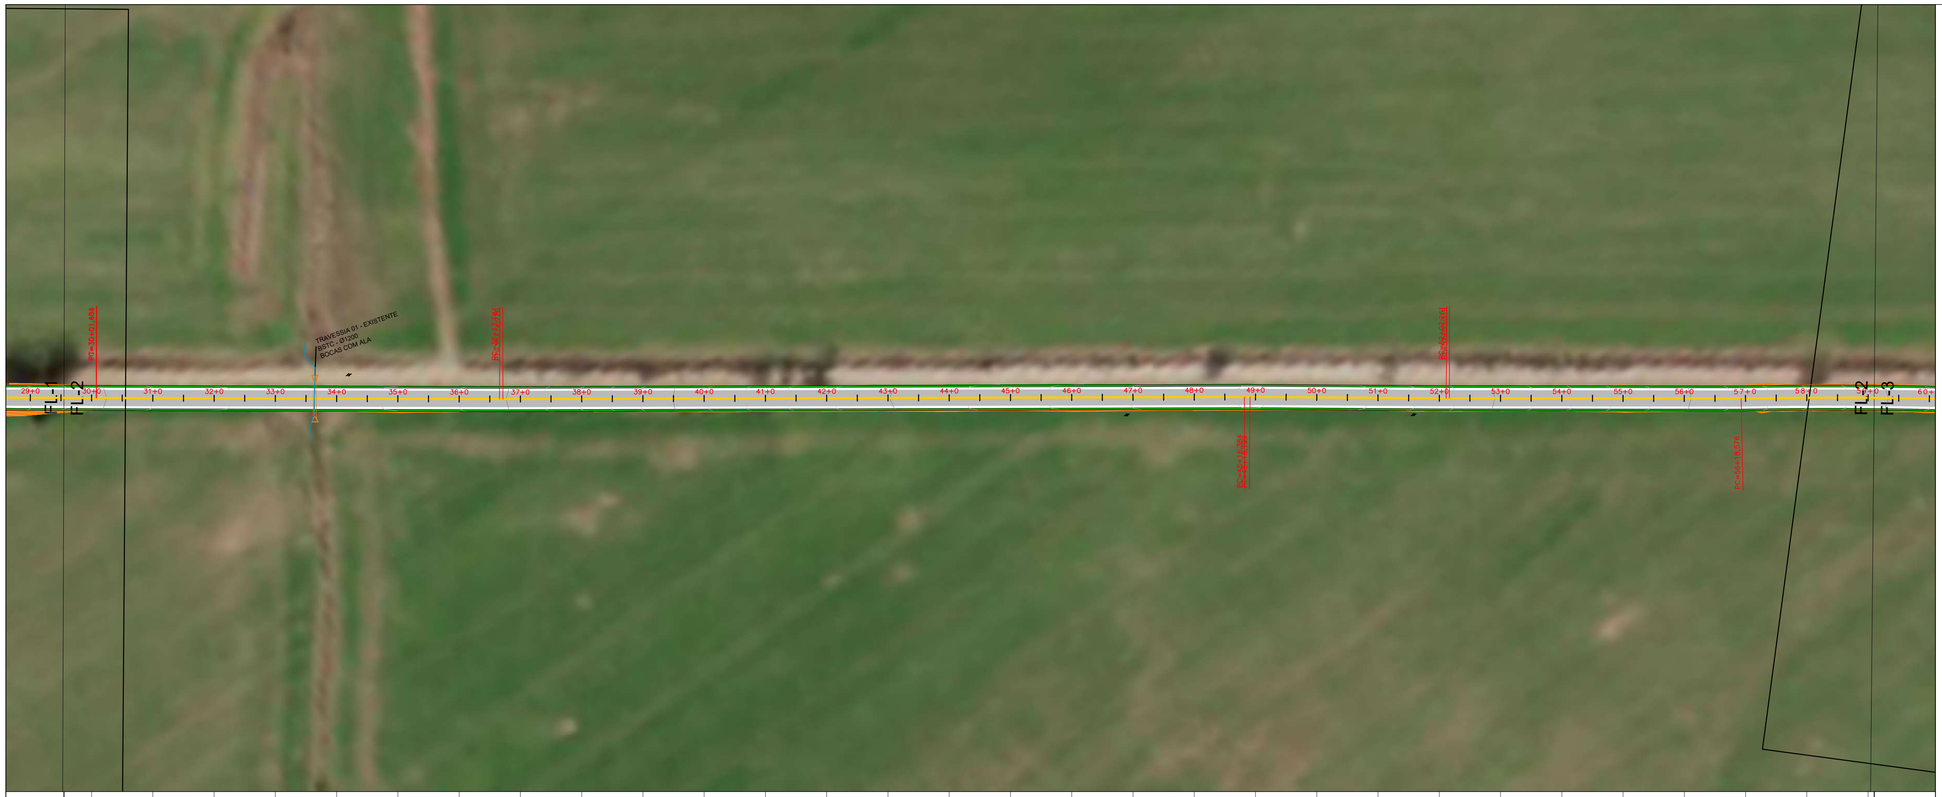

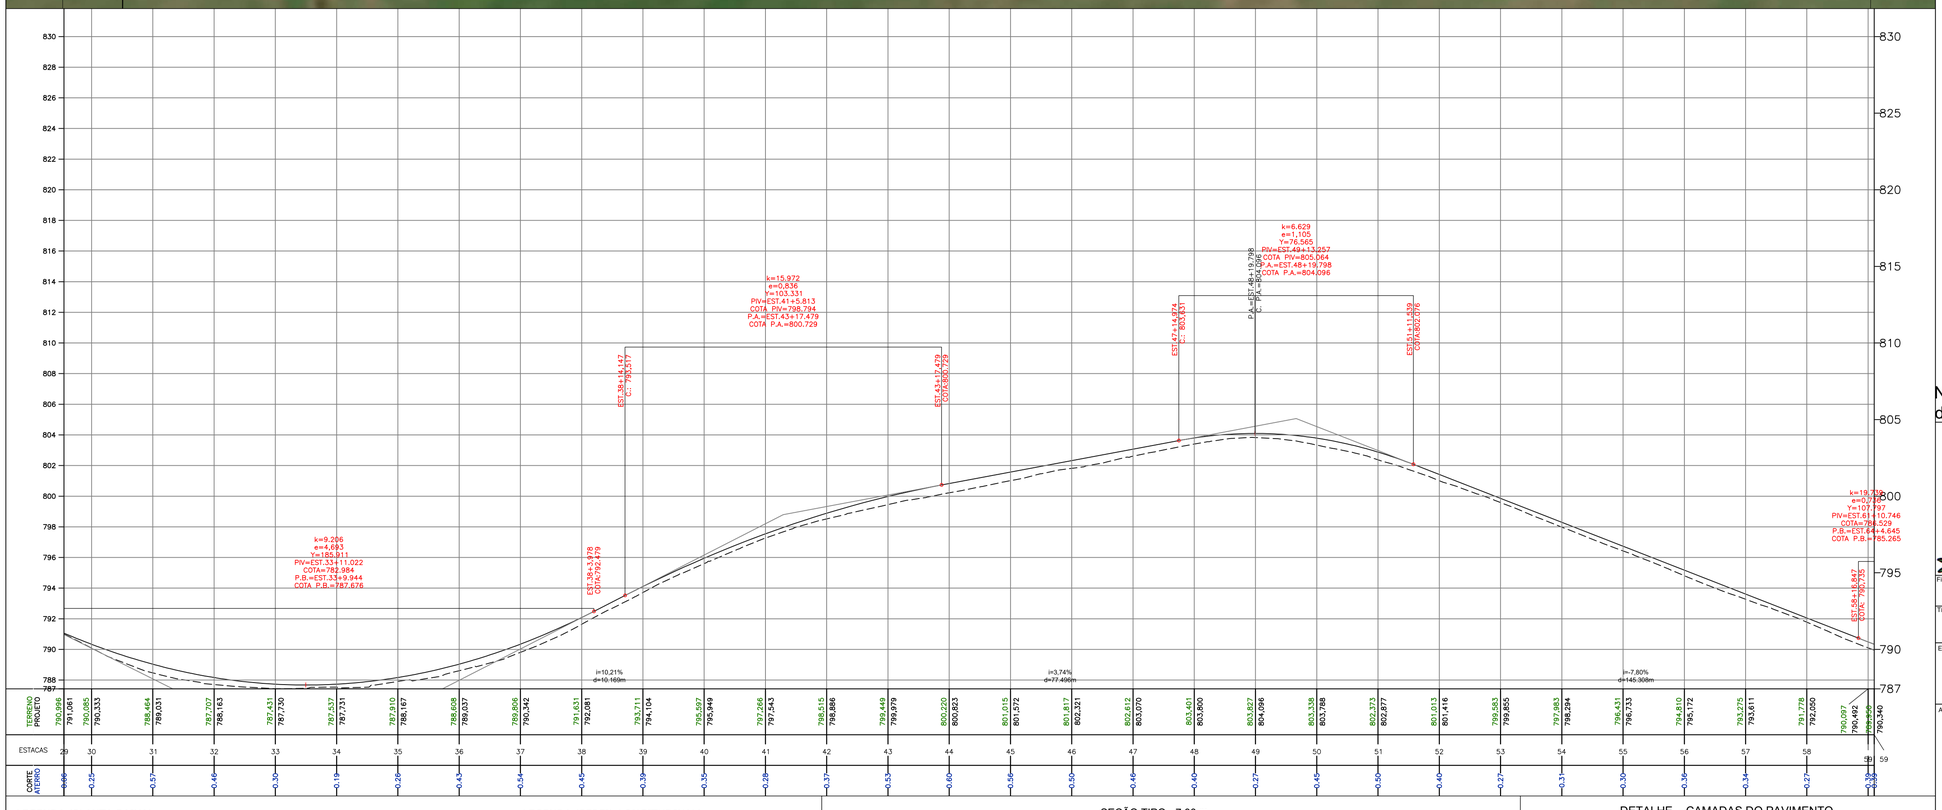


LEGENDA (PLANTA BAIXA):

- CERCA EXISTENTE
- POSTE
- BORDO DE PISTA PROJETADO
- PAVIMENTAÇÃO - PROJETADA
- BUEIRO SIMPLES TUBULAR DE CONCRETO D=VARIÁVEL
- BUEIRO CELULAR DE CONCRETO DUPLO
- BOCA PARA BUEIRO SIMPLES
- BOCA PARA BUEIRO DUPLO


LEGENDA (PERFIL LONGITUDINAL):

- PERFIL DO TERRENO NATURAL (PRIMITIVO)
- GREIDE DO PERFIL PROJETADO (TERRAPLENAGEM)


SEÇÃO TIPO - 7,00 m

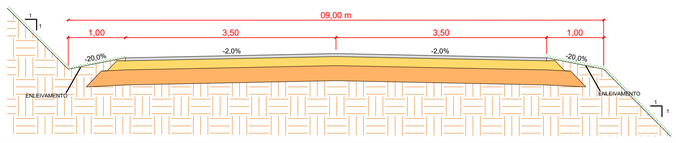

DETALHE - CAMADAS DO PAVIMENTO

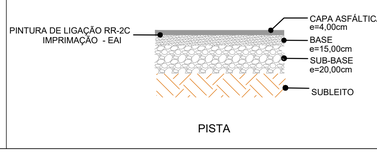

PISTA

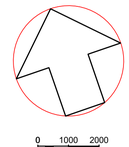

Nota: Todas as placas e sinalização vertical existentes no eixo 02 deverão ser preservadas.

ESTADO DE SANTA CATARINA
MUNICÍPIO DE BELA VISTA DO TOLDO

CNPJ 01.612.888/0001-86
www.pmbvt.sc.gov.br
Rua Estanislau Schumann, 839, centro
Fone (47) 3629-0031 - CEP 89.478-000
Bela Vista do Toldo - SC

Finalidade da construção:
PAVIMENTAÇÃO ASFÁLTICA - ESTRADA BOA RURAL

Título do desenho:
PROJETO GEOMÉTRICO

Endereço da obra:
Estrada Geral - Eixo 02
Lagoa do Sul - Bela Vista do Toldo/SC

Assinaturas:

Proprietário: MUNICÍPIO DE BELA VISTA DO TOLDO
CNPJ: 01.612.888/0001-86


Autor do projeto: Fernanda Ruske de Siqueira
Engenheira Civil CREA/SC 136375-1


Resp. Técnico: Fernanda Ruske de Siqueira
Engenheira Civil CREA/SC 136375-1

Autoria do desenho:	Área do projeto:	Folha:
Fernanda	4,107 Km	02 /07
Data: 17/03/2026	Escala: indicada	Revisão nº: 00

Arquivo: 01.PROJETO GEOMÉTRICO_ESTRADA BOA RURAL_EIXO 02 - REVISADO.dwg



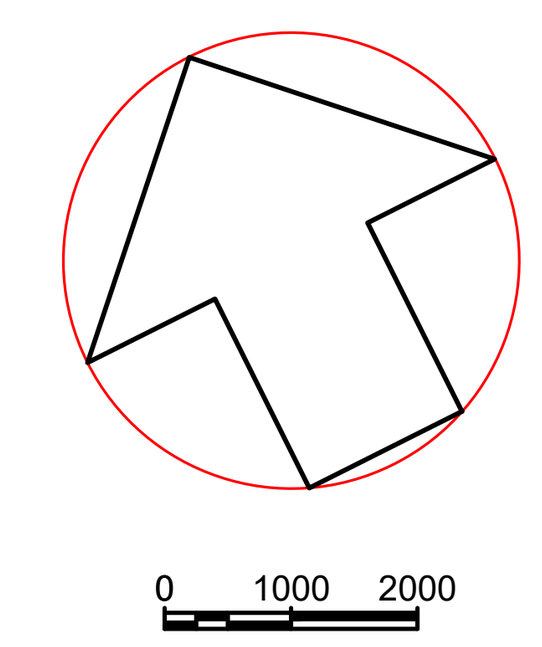

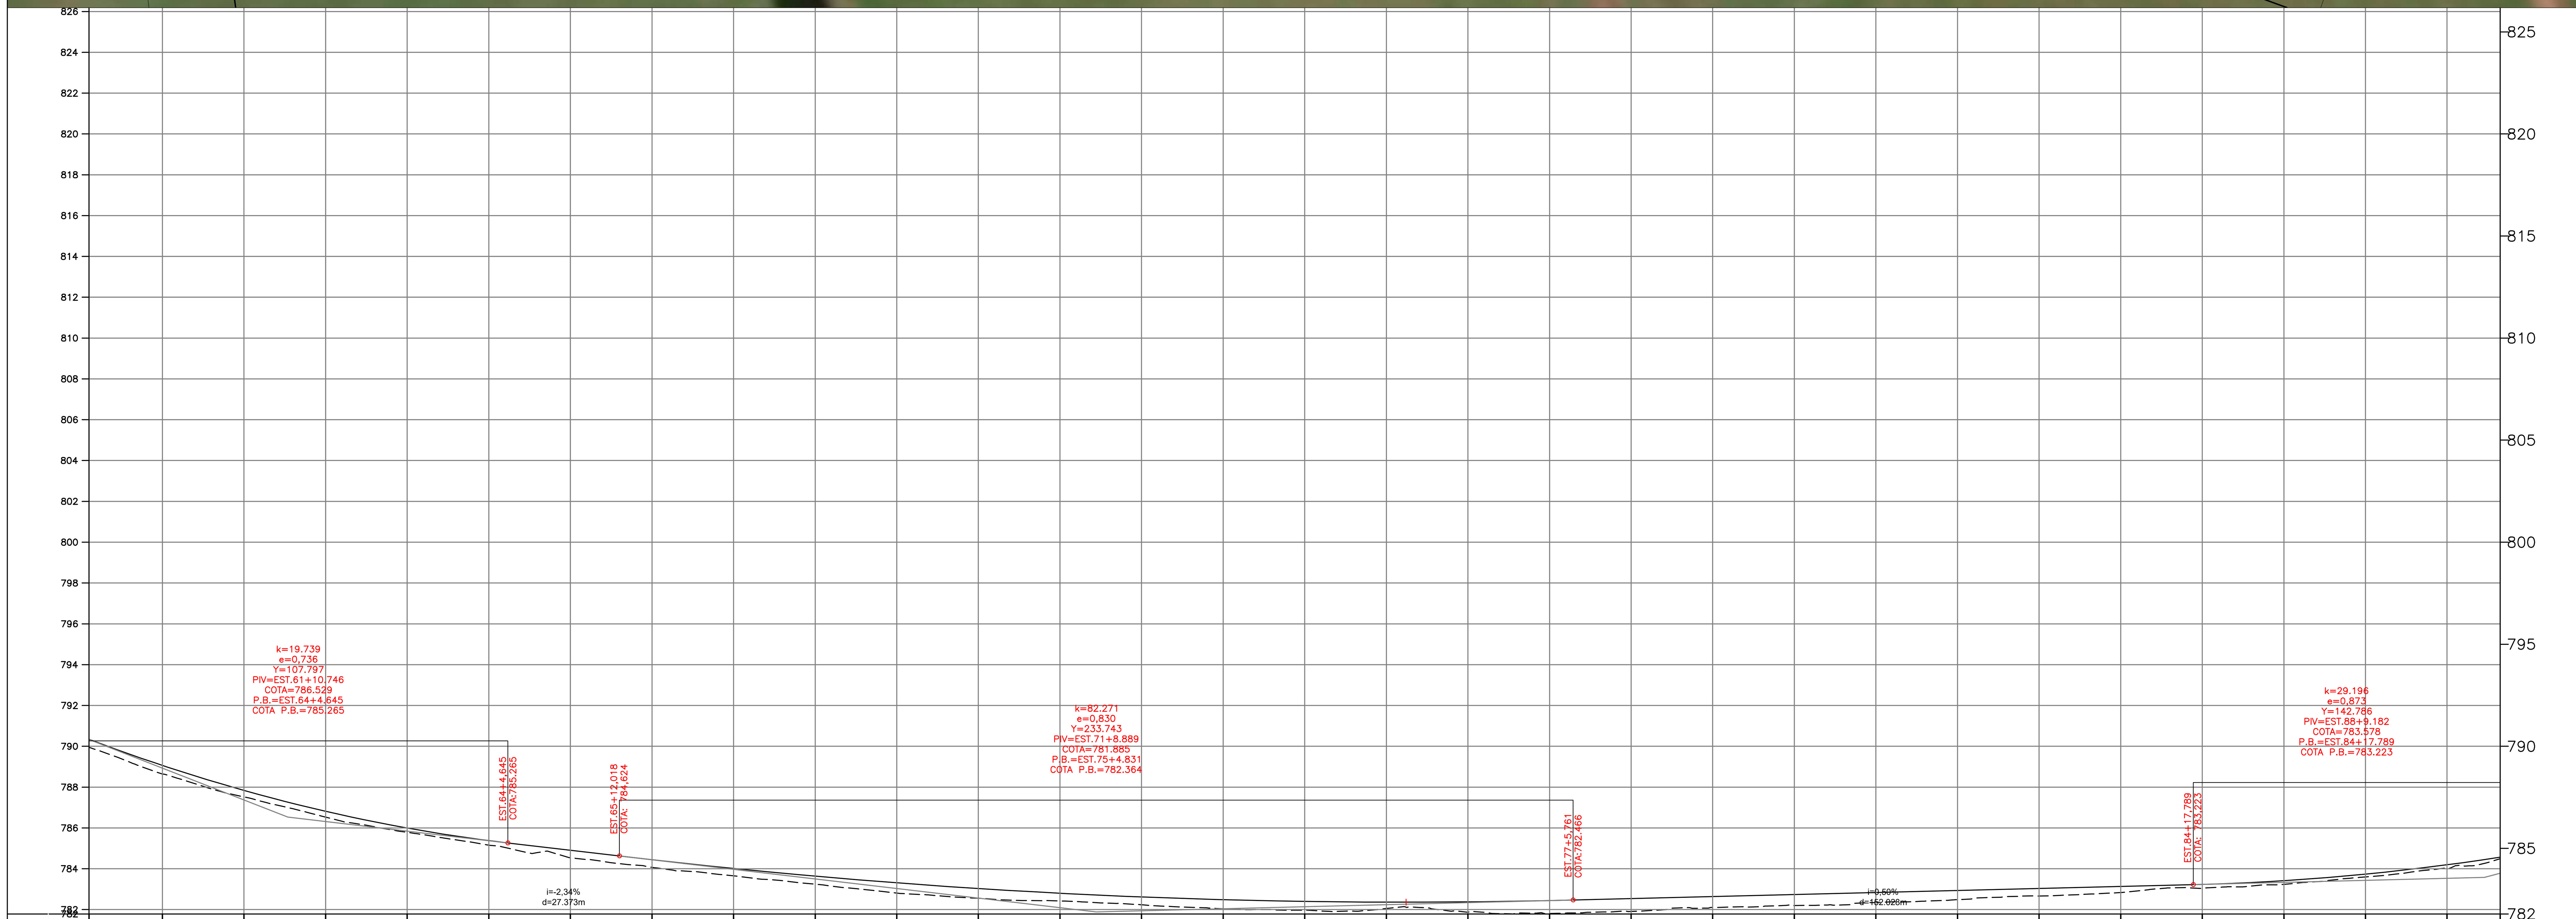

ESTACAS	TERRENO	PROJETO	CORTE / ATERRO
59	789,950	790,340	0.39
60	788,641	789,064	0.42
61	787,521	787,839	0.32
62	786,532	786,817	0.28
63	785,784	785,997	0.21
64	785,154	785,380	0.23
65	784,539	784,905	0.37
66	784,068	784,441	0.37
67	783,652	784,016	0.36
68	783,244	783,639	0.40
69	782,807	783,311	0.50
70	782,555	783,032	0.48
71	782,423	782,802	0.38
72	782,235	782,620	0.39
73	782,040	782,487	0.45
74	781,966	782,402	0.44
75	782,056	782,366	0.31
76	781,872	782,378	0.51
77	781,807	782,440	0.63
78	781,909	782,537	0.63
79	782,103	782,637	0.53
80	782,201	782,736	0.53
81	782,345	782,836	0.49
82	782,487	782,935	0.45
83	782,666	783,035	0.37
84	782,835	783,134	0.30
85	783,033	783,234	0.20
86	783,235	783,417	0.18
87	783,601	783,738	0.14
88	784,024	784,195	0.17
88	784,488	784,565	0.08


LEGENDA (PLANTA BAIXA):

- CERCA EXISTENTE
- POSTE
- BORDO DE PISTA PROJETADO
- PAVIMENTAÇÃO - PROJETADA
- BUEIRO SIMPLES TUBULAR DE CONCRETO D=VARIÁVEL
- BUEIRO CELULAR DE CONCRETO DUPLO
- BOCA PARA BUEIRO SIMPLES
- BOCA PARA BUEIRO DUPLO


LEGENDA (PERFIL LONGITUDINAL):

- PERFIL DO TERRENO NATURAL (PRIMITIVO)
- GREIDE DO PERFIL PROJETADO (TERRAPLENAGEM)

SEÇÃO TIPO - 7,00 m

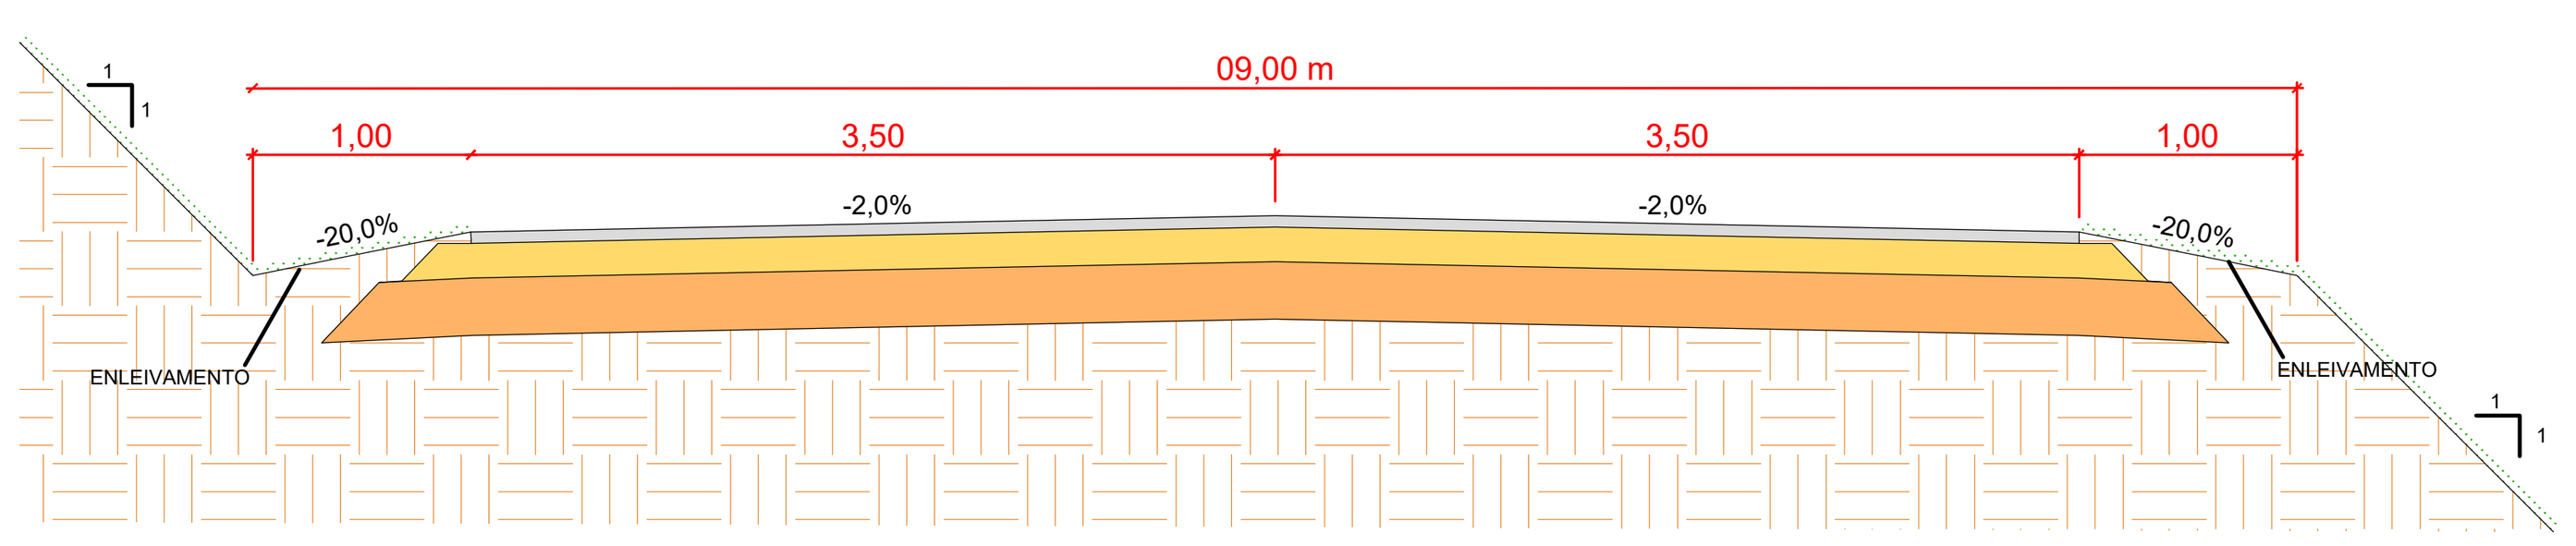

DETALHE - CAMADAS DO PAVIMENTO

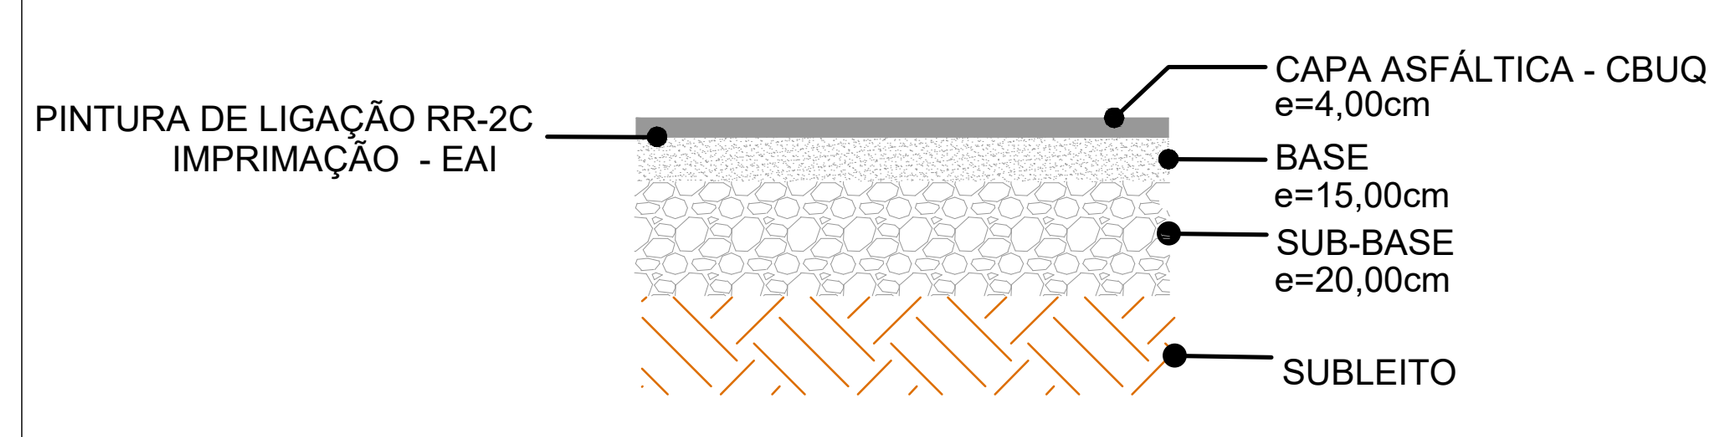

PISTA

Nota: Todas as placas e sinalização vertical existentes no eixo 02 deverão ser preservadas.

ESTADO DE SANTA CATARINA
MUNICÍPIO DE BELA VISTA DO TOLDO

CNPJ 01.612.888/0001-86
www.pmbvt.sc.gov.br
Rua Estanislau Schumann, 839, centro
Fone (47) 3629-0031 - CEP 89.478-000
Bela Vista do Toldo - SC

Finalidade da construção: PAVIMENTAÇÃO ASFÁLTICA - ESTRADA BOA RURAL

Título do desenho:

PROJETO GEOMÉTRICO

Endereço da obra:
Estrada Geral - Eixo 02
Lagoa do Sul - Bela Vista do Toldo/SC

Assinaturas:

Proprietário: MUNICÍPIO DE BELA VISTA DO TOLDO
CNPJ: 01.612.888/0001-86


Autor do projeto: Fernanda Ruske de Siqueira
Engenheira Civil CREA/SC 136375-1

Resp. Técnico: Fernanda Ruske de Siqueira
Engenheira Civil CREA/SC 136375-1

Autoria do desenho:	Área do projeto:		Folha:
Fernanda	4,107 Km		03 /07
Data: 17/03/2026	Escala: indicada	Revisão nº.: 00	

Arquivo: 01.PROJETO GEOMÉTRICO_ESTRADA BOA RURAL_EIXO 02 - REVISADO.dwg



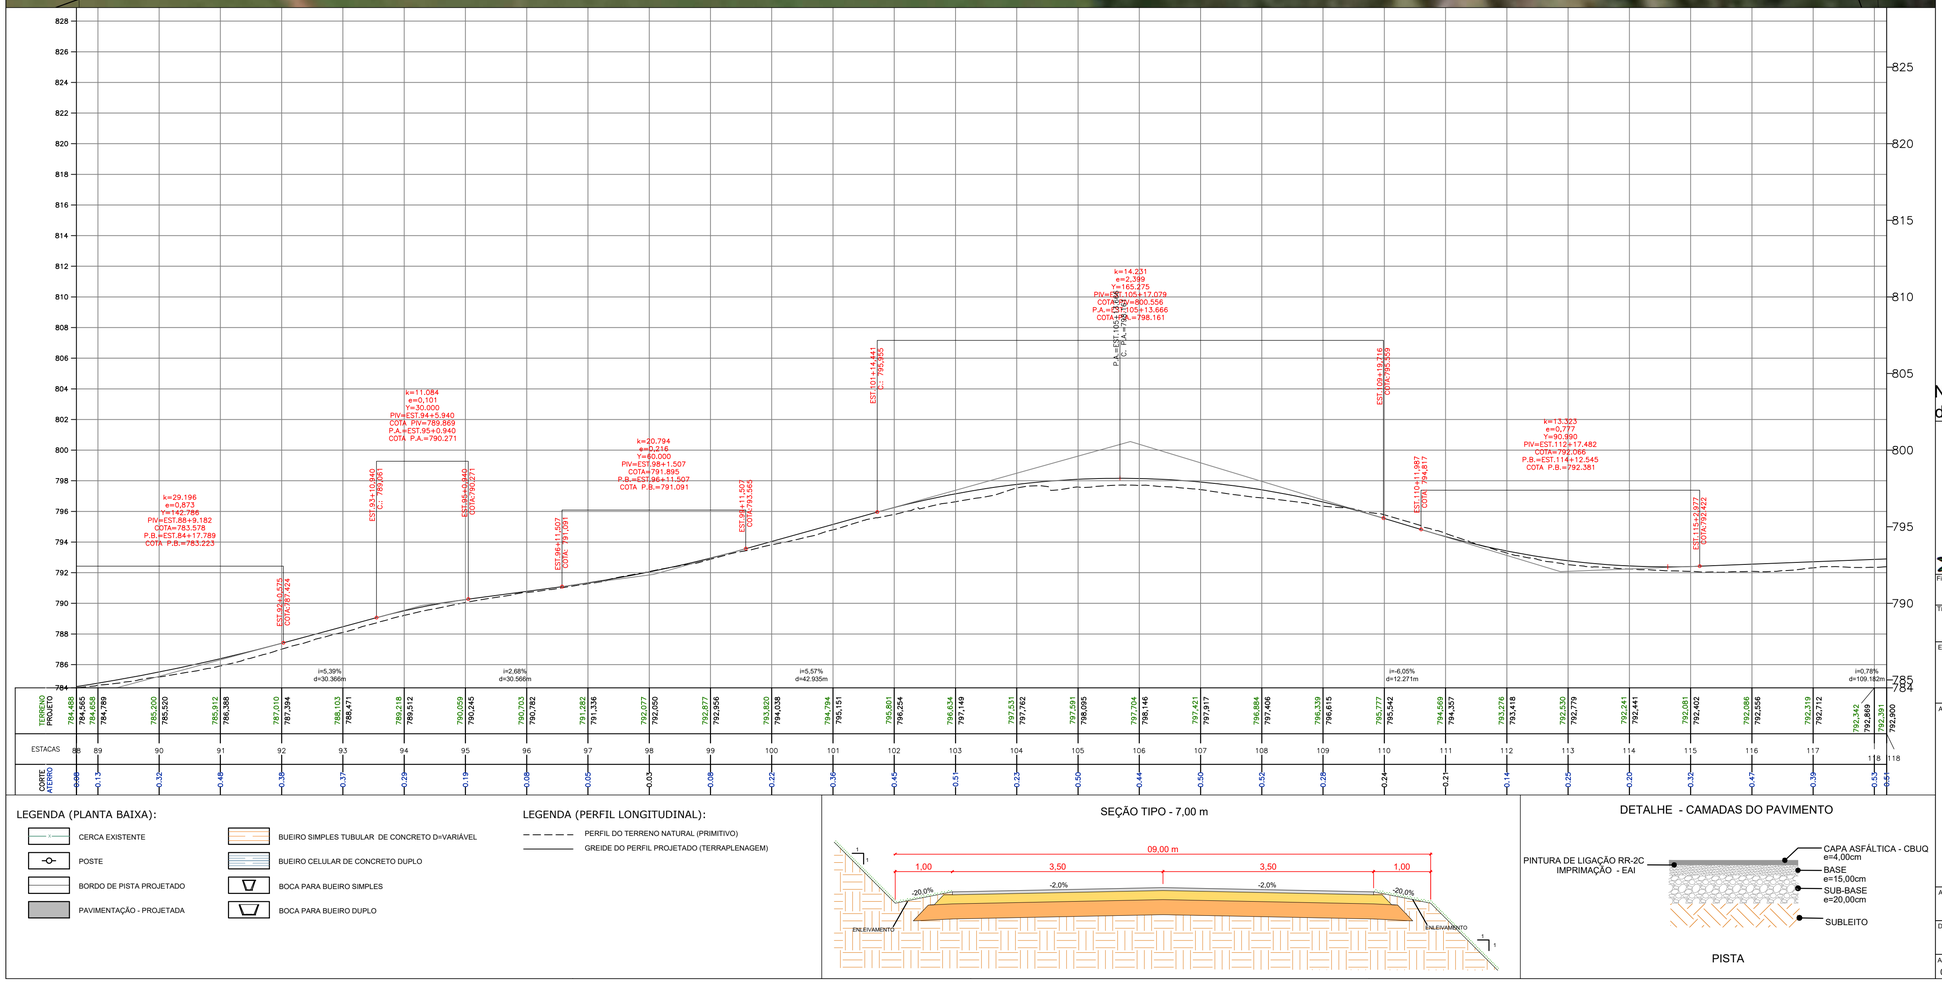

LEGENDA (PLANTA BAIXA):

- CERCA EXISTENTE
- POSTE
- BORDO DE PISTA PROJETADO
- PAVIMENTAÇÃO - PROJETADA
- BUEIRO SIMPLES TUBULAR DE CONCRETO D=VARIÁVEL
- BUEIRO CELULAR DE CONCRETO DUPLO
- BOCA PARA BUEIRO SIMPLES
- BOCA PARA BUEIRO DUPLO

LEGENDA (PERFIL LONGITUDINAL):

- PERFIL DO TERRENO NATURAL (PRIMITIVO)
- GREIDE DO PERFIL PROJETADO (TERRAPLENAGEM)

SEÇÃO TIPO - 7,00 m

DETALHE - CAMADAS DO PAVIMENTO

PISTA



Nota: Todas as placas e sinalização vertical existentes no eixo 02 deverão ser preservadas.

ESTADO DE SANTA CATARINA
MUNICÍPIO DE BELA VISTA DO TOLDO

CNPJ 01.612.888/0001-86
www.pmbvt.sc.gov.br
Rua Estanislau Schumann, 839, centro
Fone (47) 3629-0031 - CEP 89.478-000
Bela Vista do Toldo - SC

Finalidade da construção:
PAVIMENTAÇÃO ASFÁLTICA - ESTRADA BOA RURAL

Título do desenho:
PROJETO GEOMÉTRICO

Endereço da obra:
Estrada Geral - Eixo 02
Lagoa do Sul - Bela Vista do Toldo/SC

Assinaturas:

Proprietário: MUNICÍPIO DE BELA VISTA DO TOLDO
CNPJ: 01.612.888/0001-86


Autor do projeto: Fernanda Ruske de Siqueira
Engenheira Civil CREA/SC 136375-1


Resp. Técnico: Fernanda Ruske de Siqueira
Engenheira Civil CREA/SC 136375-1

Autoria do desenho:	Area do projeto:	Folha:
Fernanda	4,107 Km	04 /07
Data: 17/03/2026	Escala: indicada	Revisão nº: 00

Arquivo: 01.PROJETO GEOMÉTRICO_ESTRADA BOA RURAL_EIXO 02 - REVISADO.dwg



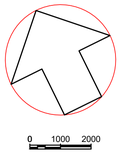

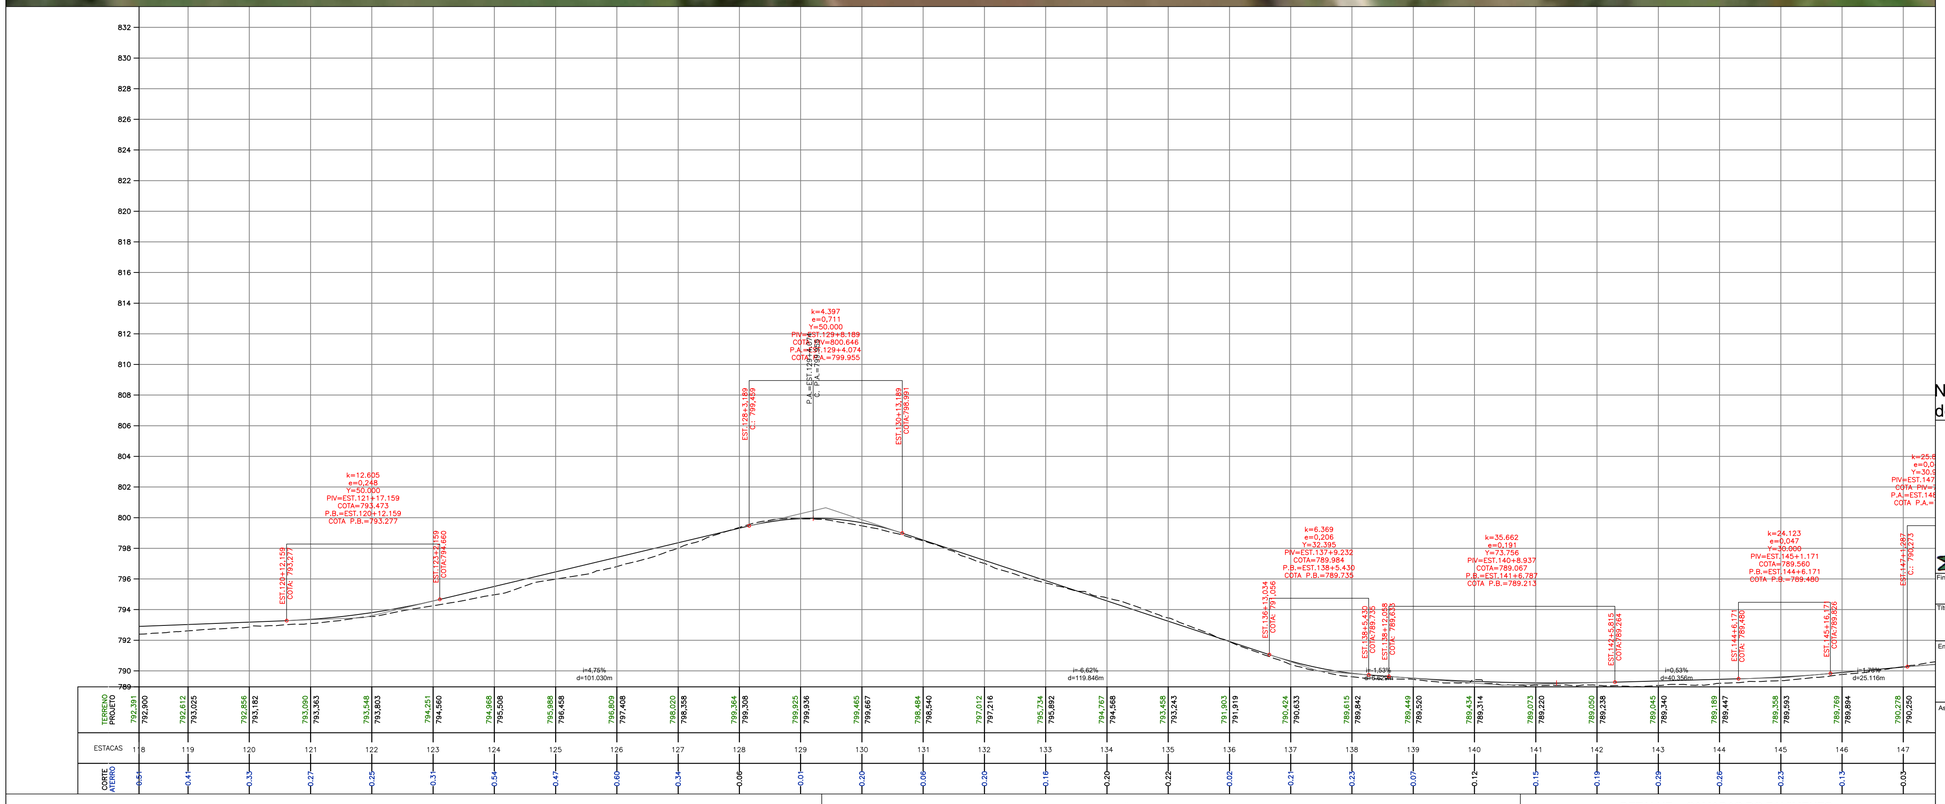


LEGENDA (PLANTA BAIXA):

- CERCA EXISTENTE
- POSTE
- BORDO DE PISTA PROJETADO
- PAVIMENTAÇÃO - PROJETADA
- BUEIRO SIMPLES TUBULAR DE CONCRETO D=VARIÁVEL
- BUEIRO CELULAR DE CONCRETO DUPLO
- BOCA PARA BUEIRO SIMPLES
- BOCA PARA BUEIRO DUPLO


LEGENDA (PERFIL LONGITUDINAL):

- PERFIL DO TERRENO NATURAL (PRIMITIVO)
- GREIDE DO PERFIL PROJETADO (TERRAPLENAGEM)

SEÇÃO TIPO - 7,00 m

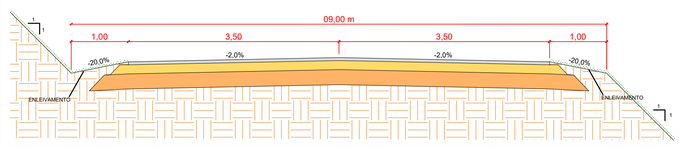

DETALHE - CAMADAS DO PAVIMENTO

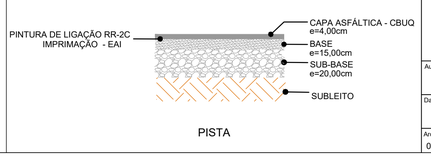

PISTA

Nota: Todas as placas e sinalização vertical existentes no eixo 02 deverão ser preservadas.

ESTADO DE SANTA CATARINA
MUNICÍPIO DE BELA VISTA DO TOLDO

CNPJ 01.612.888/0001-86
www.pmbvt.sc.gov.br
Rua Estanislau Schumann, 839, centro
Fone (47) 3629-0031 - CEP 89.478-000
Bela Vista do Toldo - SC

Finalidade da construção:
PAVIMENTAÇÃO ASFÁLTICA - ESTRADA BOA RURAL

Título do desenho:
PROJETO GEOMÉTRICO

Endereço da obra:
Estrada Geral - Eixo 02
Lagoa do Sul - Bela Vista do Toldo/SC

Assinaturas:

Proprietário: MUNICÍPIO DE BELA VISTA DO TOLDO
CNPJ. 01.612.888/0001-86

Autor do projeto: Fernanda Ruske de Siqueira
Engenheira Civil CREA/SC 136375-1

Resp. Técnico: Fernanda Ruske de Siqueira
Engenheira Civil CREA/SC 136375-1

Autoria do desenho:	Área do projeto:		Folha:
Fernanda	4,107 Km		05 /07
Data: 17/03/2026	Escala: indicada	Revisão nº: 00	

Arquivo: 01.PROJETO GEOMÉTRICO_ESTRADA BOA RURAL_EIXO 02 - REVISADO.dwg



Nota: Todas as placas e sinalização vertical existentes no eixo 02 deverão ser preservadas.


LEGENDA (PLANTA BAIXA):

- CERCA EXISTENTE
- POSTE
- BORDO DE PISTA PROJETADO
- PAVIMENTAÇÃO - PROJETADA
- BUEIRO SIMPLES TUBULAR DE CONCRETO D=VARIÁVEL
- BUEIRO CELULAR DE CONCRETO DUPLO
- BOCA PARA BUEIRO SIMPLES
- BOCA PARA BUEIRO DUPLO


LEGENDA (PERFIL LONGITUDINAL):

- PERFIL DO TERRENO NATURAL (PRIMITIVO)
- GREIDE DO PERFIL PROJETADO (TERRAPLENAGEM)

SEÇÃO TIPO - 7,00 m

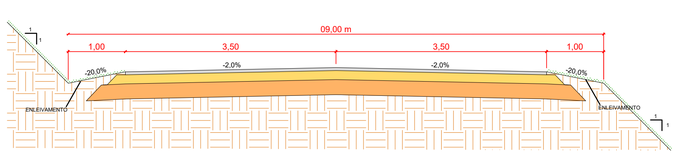

DETALHE - CAMADAS DO PAVIMENTO

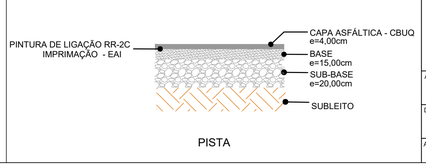

PISTA

ESTADO DE SANTA CATARINA
MUNICÍPIO DE BELA VISTA DO TOLDO

CNPJ 01.612.888/0001-86
www.pmbvt.sc.gov.br
Rua Estanislau Schumann, 839, centro
Fone (47) 3629-0031 - CEP 89.478-000
Bela Vista do Toldo - SC

Finalidade da construção:
PAVIMENTAÇÃO ASFÁLTICA - ESTRADA BOA RURAL

Título do desenho:
PROJETO GEOMÉTRICO

Endereço da obra:
Estrada Geral - Eixo 02
Lagoa do Sul - Bela Vista do Toldo/SC

Assinaturas:

Proprietário: MUNICÍPIO DE BELA VISTA DO TOLDO
CNPJ: 01.612.888/0001-86


Autor do projeto: Fernanda Ruske de Siqueira
Engenheira Civil CREA/SC 136375-1

Resp. Técnico: Fernanda Ruske de Siqueira
Engenheira Civil CREA/SC 136375-1

Autoria do desenho:	Área do projeto:		Folha:
Fernanda	4,107 Km		06 /07
Data: 17/03/2026	Escala: indicada	Revisão nº.: 00	

Arquivo: 01.PROJETO GEOMÉTRICO_ESTRADA BOA RURAL_EIXO 02 - REVISADO.dwg



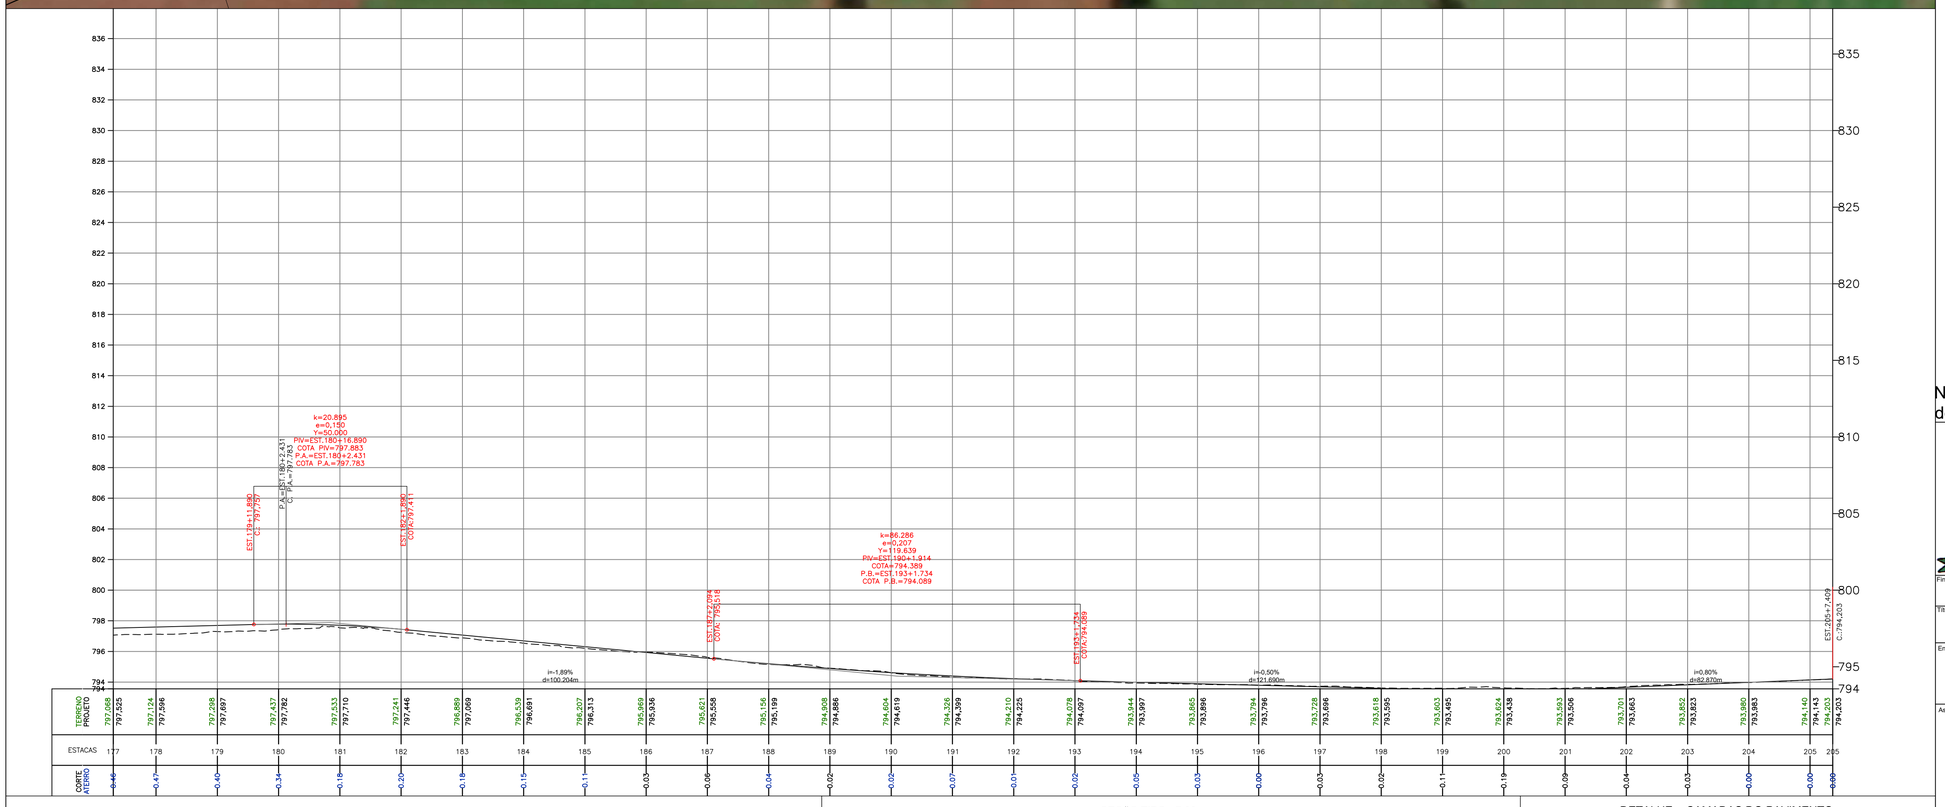


LEGENDA (PLANTA BAIXA):

- CERCA EXISTENTE
- POSTE
- BORDO DE PISTA PROJETADO
- PAVIMENTAÇÃO - PROJETADA
- BUEIRO SIMPLES TUBULAR DE CONCRETO D=VARIÁVEL
- BUEIRO CELULAR DE CONCRETO DUPLO
- BOCA PARA BUEIRO SIMPLES
- BOCA PARA BUEIRO DUPLO


LEGENDA (PERFIL LONGITUDINAL):

- PERFIL DO TERRENO NATURAL (PRIMITIVO)
- GREIDE DO PERFIL PROJETADO (TERRAPLENAGEM)

SEÇÃO TIPO - 7,00 m

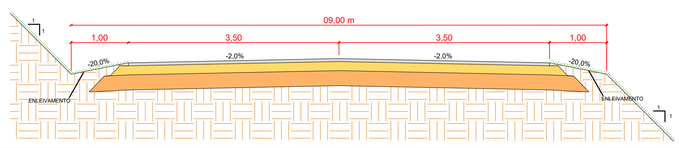

DETALHE - CAMADAS DO PAVIMENTO

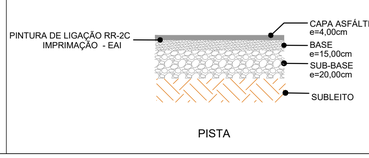

PISTA

Nota: Todas as placas e sinalização vertical existentes no eixo 02 deverão ser preservadas.

ESTADO DE SANTA CATARINA
MUNICÍPIO DE BELA VISTA DO TOLDO

CNPJ 01.612.888/0001-86
www.pmbvt.sc.gov.br
Rua Estanislau Schumann, 839, centro
Fone (47) 3629-0031 - CEP 89.478-000
Bela Vista do Toldo - SC

Finalidade da construção:
PAVIMENTAÇÃO ASFÁLTICA - ESTRADA BOA RURAL

Título do desenho:
PROJETO GEOMÉTRICO

Endereço da obra:
Estrada Geral - Eixo 02
Lagoa do Sul - Bela Vista do Toldo/SC

Assinaturas:

Proprietário: MUNICÍPIO DE BELA VISTA DO TOLDO
CNPJ: 01.612.888/0001-86

Autor do projeto: Fernanda Ruske de Siqueira
Engenheira Civil CREA/SC 136375-1

Resp. Técnico: Fernanda Ruske de Siqueira
Engenheira Civil CREA/SC 136375-1

gov.br Documento assinado digitalmente
FERNANDA RUSKE DE SIQUEIRA
Data: 18/05/2026 13:54:29-0300
Verifique em https://validar.iti.gov.br

Autoria do desenho:	Área do projeto:	Folha:
Fernanda	4,107 Km	07 /07
Data:	Escala:	Revisão nº:
17/03/2026	indicada	00

Arquivo: 01.PROJETO GEOMÉTRICO_ESTRADA BOA RURAL_EIXO 02 - REVISADO.dwg