

12.6. Projeto de pavimentação – Eixos 01 e 02

SEÇÃO TRANSVERSAL
Escala: 1/50

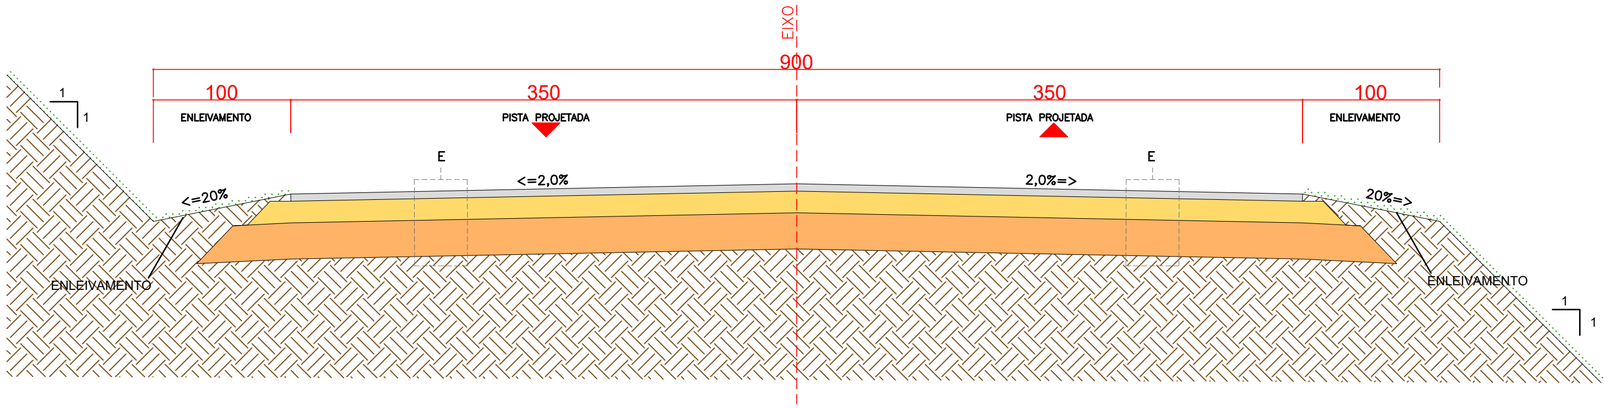

DIMENSÕES DA SEÇÃO TRANSVERSAL				
SEÇÃO TIPO	RUA	PISTA	ENLEIVAMENTO	TOTAL
01	ESTRADA GERAL	3,50m (2X)	1,00 (2x)	9,00m

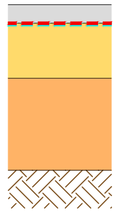

E - ESTRUTURA - PISTA PROJETADA

ITEM	LEGENDA	DESCRIÇÃO	ESPESSURA	MATERIAL	ESPECIFICAÇÃO
1		REVESTIMENTO	4,0 cm	CAUQ – CONCRETO ASFÁLTICO USINADO À QUENTE – FAIXA C	DNIT 031/2016
2		PINTURA DE LIGAÇÃO	–	EMULSÃO ASFÁLTICA RR-2C	DNIT 145/2012-ES
3		IMPRIMAÇÃO	–	ASFÁLTO DILUÍDO CM-30	DNIT 144/2014-ES
4		BASE	15 cm	BRITA GRADUADA SIMPLES – CBR ≥ 80%	DNIT 141/2010-ES
5		SUB-BASE	20 cm	MACADAME SECO	DNIT 139/2010-ES
6		SUBLEITO	–	ATERRO/CORTE (VERIF. PROJ. DE TERRAPLENAGEM)	DNIT 137/2010-ES

ESTADO DE SANTA CATARINA
MUNICÍPIO DE BELA VISTA DO TOLDO

CNPJ 01.612.888/0001-86
www.pmbvt.sc.gov.br
Rua Estanislau Schumann, 839, centro
Fone (47) 3629-0031 - CEP 89.478-000
Bela Vista do Toldo - SC

Finalidade da construção:
PAVIMENTAÇÃO ASFÁLTICA - ESTRADA BOA RURAL

Título do desenho:
PROJETO DE PAVIMENTAÇÃO

Endereço da obra:
Estrada Geral - Eixo 01 e Eixo 02
Lagoa do Sul - Bela Vista do Toldo/SC

Assinaturas:

Proprietário: MUNICÍPIO DE BELA VISTA DO TOLDO
CNPJ: 01.612.888/0001-86

Autor do projeto: Fernanda Ruske de Siqueira
Engenheira Civil CREA/SC 136375-1

Documento assinado digitalmente
gov.br FERNANDA RUSKE DE SIQUEIRA
Data: 18/05/2026 13:57:10-0300
Verifique em https://validar.iti.gov.br

Resp. Técnico: Fernanda Ruske de Siqueira
Engenheira Civil CREA/SC 136375-1

Autoria do desenho:	Área do projeto:		Folha:
Fernanda	6,807 Km		01 /01
Data:	Escala:	Revisão nº.:	
17/03/2026	indicada	00	

Arquivo: 04.PROJETO PAVIMENTÇÃO_ESTRADA BOA RURAL_EIXOS 01 a 02.dwg