

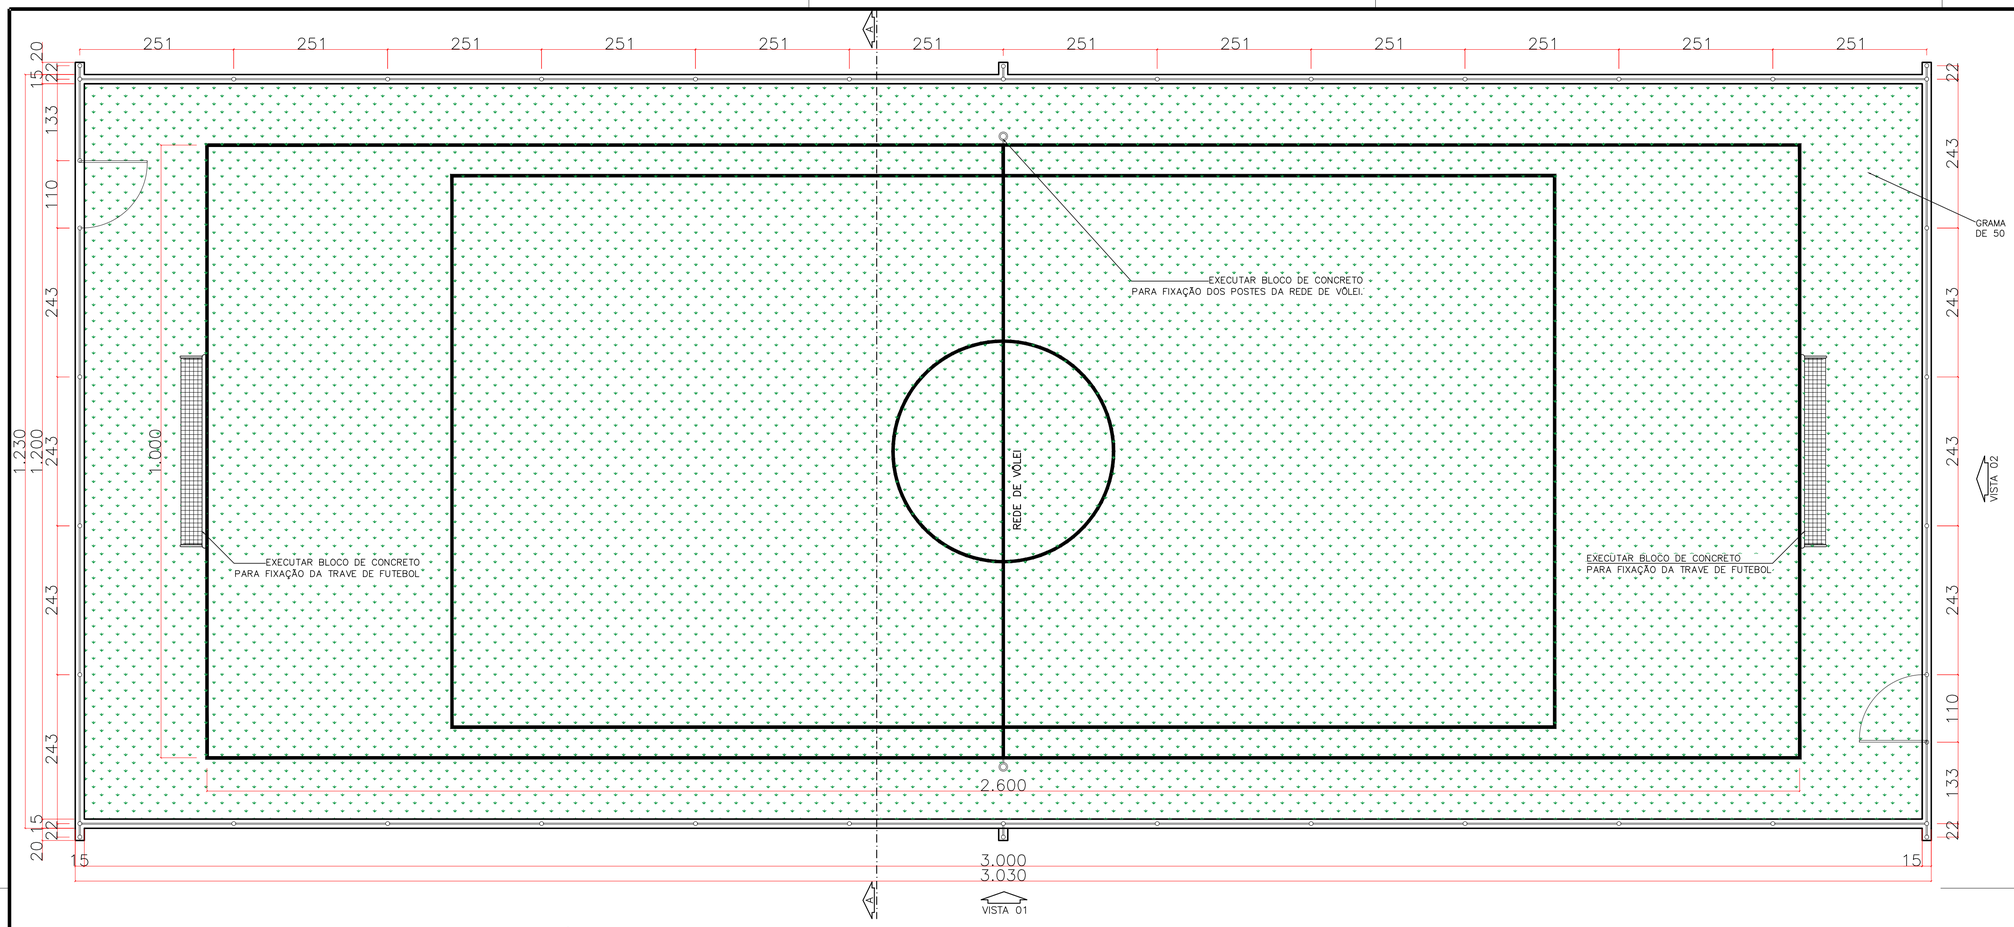


PLANTA BAIXA - QUADRA POLIESPORTIVA GRAMA SINTÉTICA


Área: 372,69m²
esc 1:50

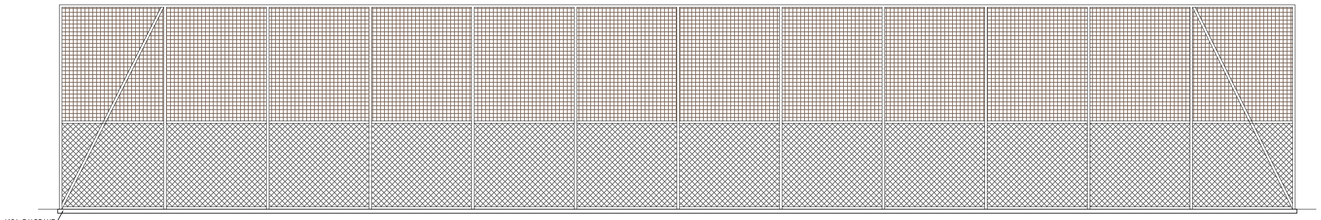


VISTA 1

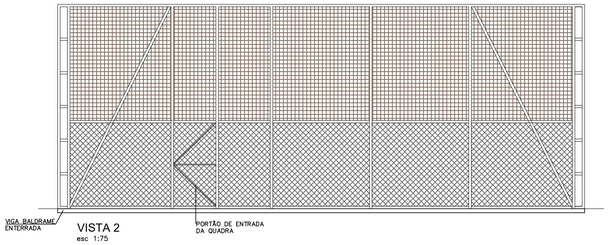

VISTA 2
esc 1:75

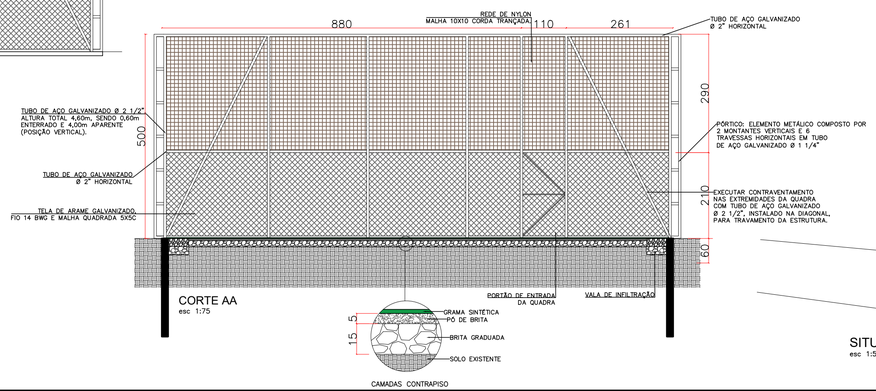

CORTE AA
esc 1:75

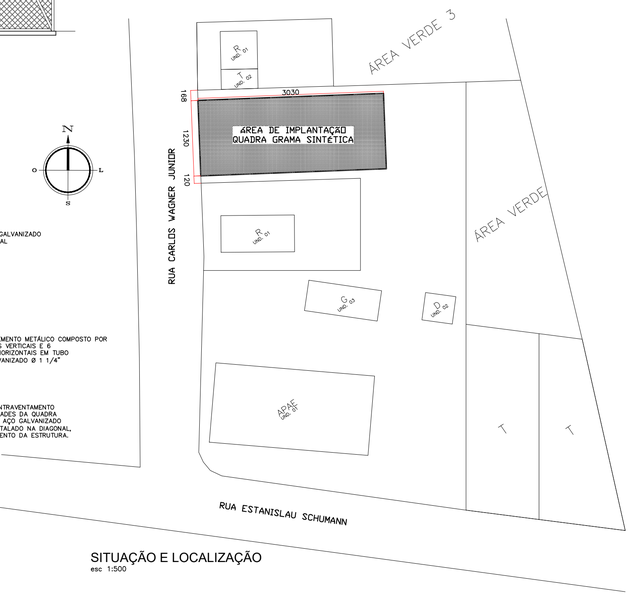

SITUAÇÃO E LOCALIZAÇÃO
esc 1:500

ESTADO DE SANTA CATARINA
MUNICÍPIO DE BELA VISTA DO TOLDO

CNPJ 01.612.888/0001-86
www.pmbvt.sc.gov.br
Rua Estanislau Schumann, 839, centro
Fone (47) 3629-0031 - CEP 89.478-000
Bela Vista do Toldo - SC

QUADRA POLIESPORTIVA

PROJETO ARQUITETÔNICO

Cohab de Bela Vista do Toldo/SC

Assinaturas:

Proprietário: MUNICÍPIO DE BELA VISTA DO TOLDO
CNPJ: 01.612.888/0001-86

Autor do projeto: Marielen Sthéphani Pereira
Arquiteta e Urbanista CAU/BR A141644-8
Documento assinado digitalmente
MARIELEN STHEPHANI PEREIRA
Data: 22/09/2026 14:18:12-0300
Verifique em https://validar.iti.gov.br

Resp. Técnico: Marielen Sthéphani Pereira
Arquiteta e Urbanista CAU/BR A141644-8

Autoria do desenho:	Área do projeto:		Folha:
Marielen	372,69m²		01/03
Data: 22/09/2026	Escala: indicada	Revisão nº.: 00	

Arquivo: PROJETO_QUADRA GRAMA SINTÉTICA COHAB_2026