




ARMAÇÃO DAS VIGAS DE BALDRAME
esc 1:20

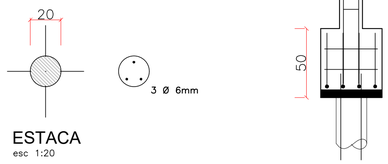

ESTACA
esc 1:20

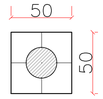

BLOCO DE 1 ESTACA
esc 1:20

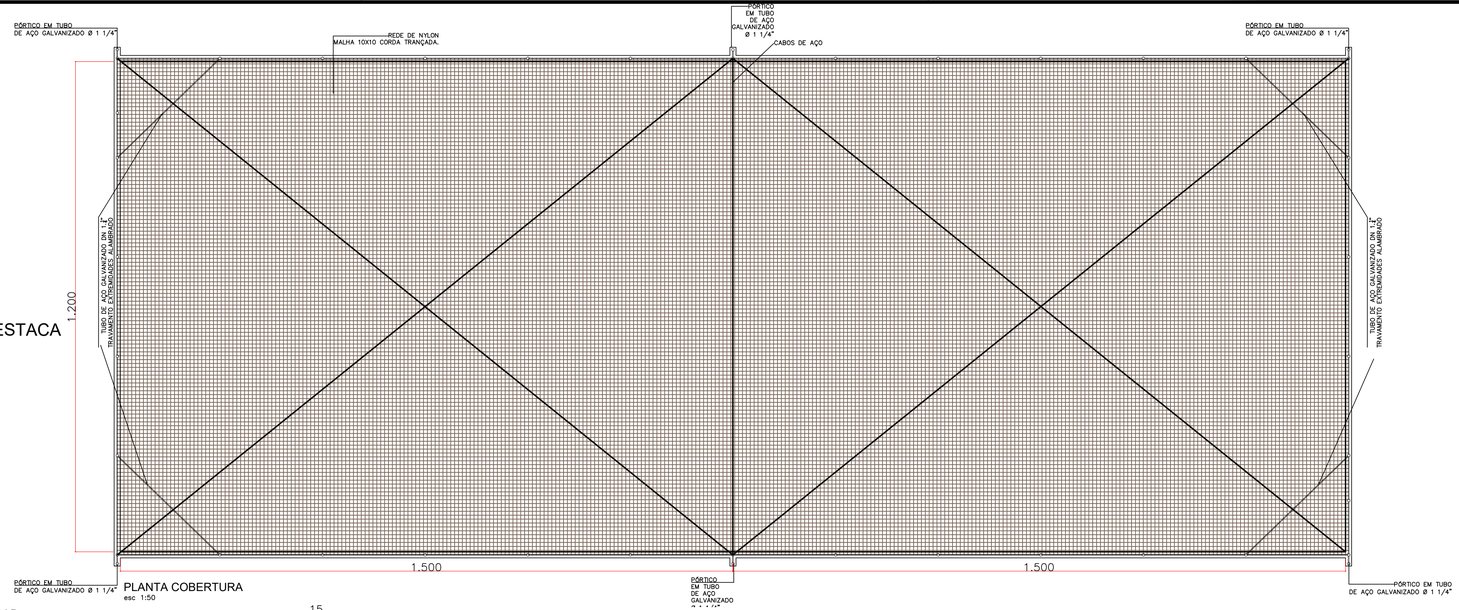


PLANTA COBERTURA
esc 1:50

CONSIDERAÇÕES ESTRUTURAL:
– ESTACAS TIPO BROCAS PERFURADAS COM TRADO NO DIÂMETRO MÍNIMO DE 20cm.
– PERFURADAS ATÉ O ALCANCE DE UM SOLO DE BOA RESISTÊNCIA, SENDO NO MÍNIMO C/ 2,5m.
– DEVEM SER UNIFORMES E NO PRUMO.
– PARA EFETUAR A CONCRETAGEM, A BROCA DEVE ESTAR SÊCA.
– ARMADURA DE CONSOLIDAÇÃO DA BROCA C/ O BLOCO É DE 2 ø 5/16" c/1,20m.

Fck 30,0 MPa

AÇO CA – 50
AÇO CA – 60


TRAÇO: CONCRETO
1=2=3

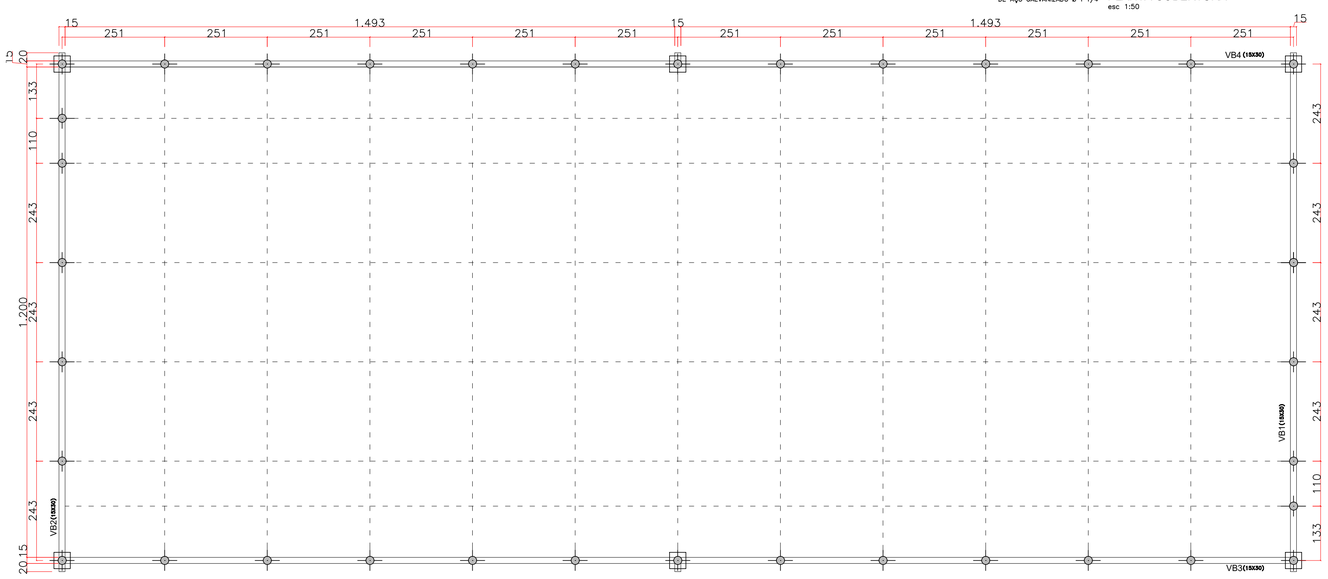

PLANTA BAIXA - ESTRUTURAL
esc: 1:50



PLANTA BAIXA - DRENAGEM
esc 1:75

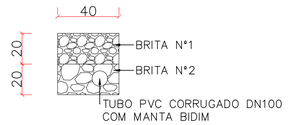

DETALHE DRENAGEM
esc 1:20

A DRENAGEM LATERAL SERÁ COMPOSTA POR TUBO DE PVC CORRUGADO FLEXÍVEL DN 100, ENVOLTO EM MANTA GEOTÊXTIL, COM COLCHÃO DRENANTE EM BRITA N° 02. A VALA DEVERÁ PERMANECER PREENCHIDA COM MATERIAL DRENANTE, GARANTINDO A ABSORÇÃO E O ENCAMINHAMENTO DAS ÁGUAS.

O CONTRAPISO DEVERÁ APRESENTAR CAIMENTO DE 1% A PARTIR DO EIXO LONGITUDINAL DA QUADRA EM DIREÇÃO ÀS LATERAIS, CONTRIBUINDO PARA O DIRECIONAMENTO DAS ÁGUAS AO SISTEMA DE DRENAGEM.

ESTADO DE SANTA CATARINA
MUNICÍPIO DE BELA VISTA DO TOLDO

CNPJ 01.612.888/0001-86
www.pmbvt.sc.gov.br
Rua Estanislau Schumann, 839, centro
Fone (47) 3629-0031 - CEP 89.478-000
Bela Vista do Toldo - SC

QUADRA POLIESPORTIVA

PROJETOS COMPLEMENTARES

Endereço da obra:
Cohab de Bela Vista do Toldo/SC

Assinaturas:

Proprietário: MUNICÍPIO DE BELA VISTA DO TOLDO
CNPJ: 01.612.888/0001-86

Documento assinado digitalmente
MARIELEN STHEPHANI PEREIRA
Data: 22/09/2026 14:18:12-0300
Verifique em https://validar.iti.gov.br

Autor do projeto: Marielen Sthéphani Pereira
Arquiteta e Urbanista CAU/BR A141644-8

Resp. Técnico: Marielen Sthéphani Pereira
Arquiteta e Urbanista CAU/BR A141644-8

Autoria do desenho:	Área do projeto:		Folha:
Marielen	372,69m²		02 /03
Data: 22/09/2026	Escala: indicada	Revisão nº.: 00	

Arquivo: PROJETO_QUADRA GRAMA SINTÉTICA COHAB_2026