
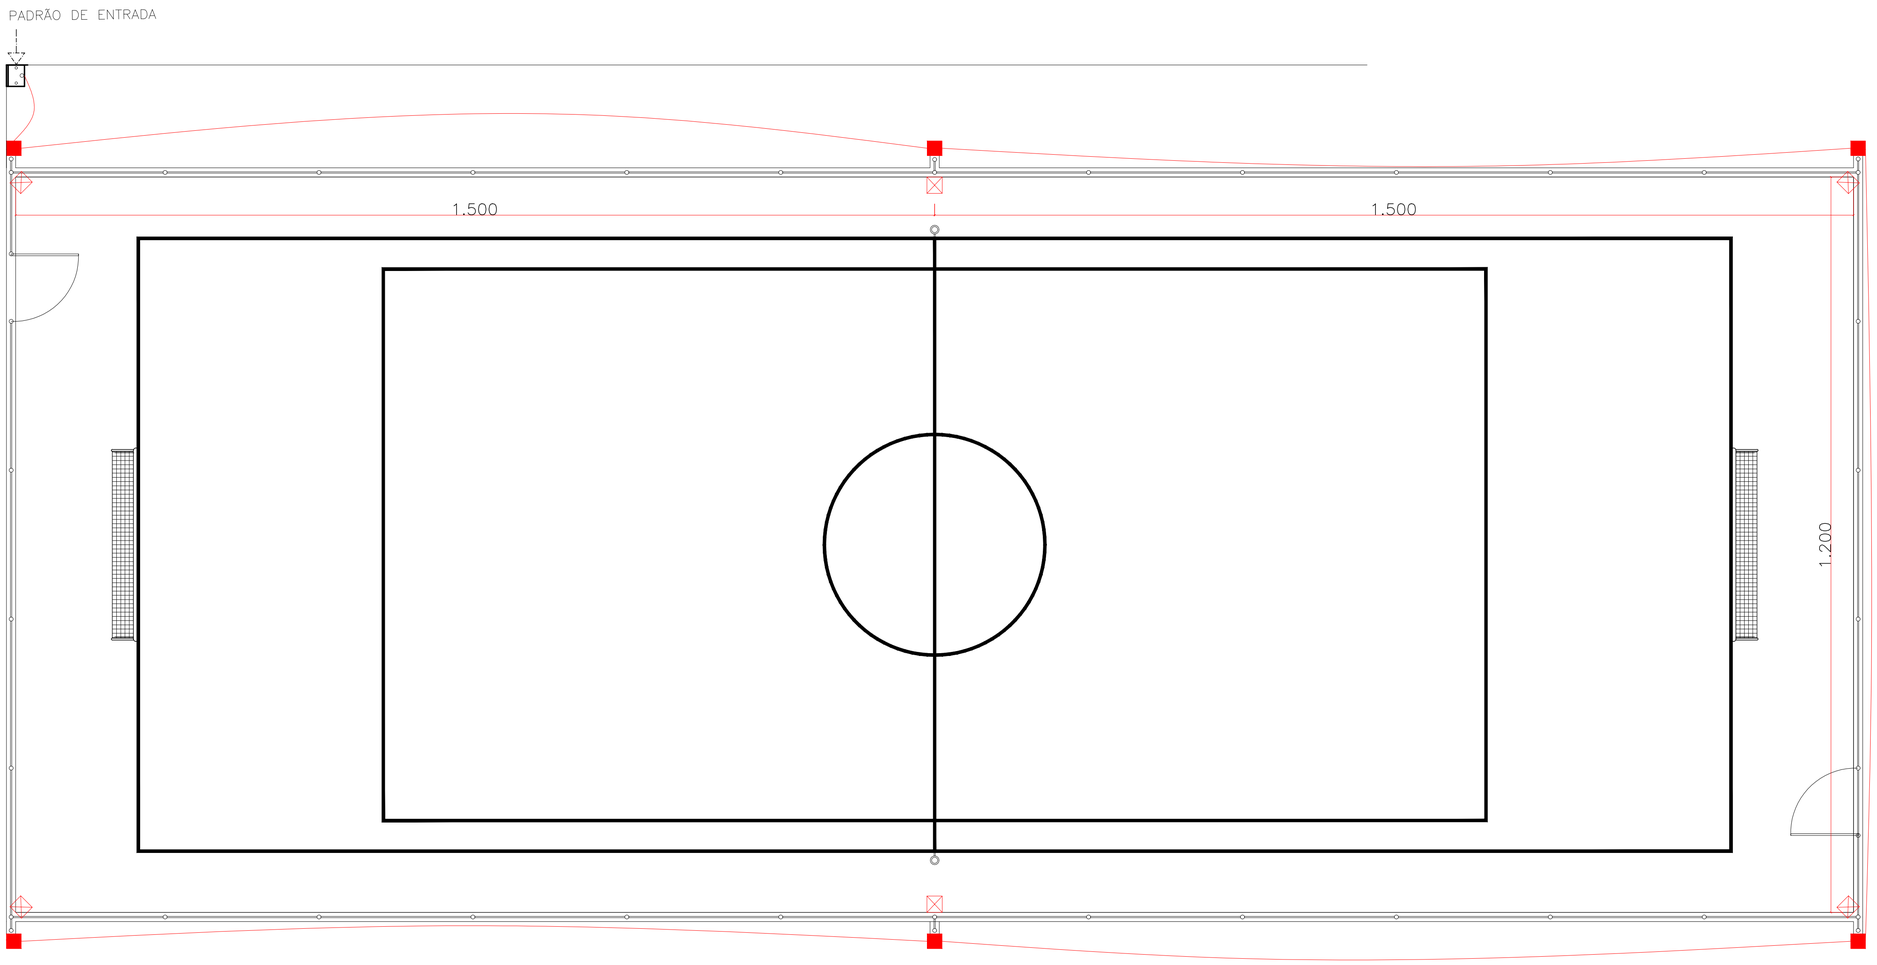


PROJETO ELÉTRICO
esc 1:50

OS REFLETORES DEVERÃO SER FIXADOS NOS MONTANTES VERTICAIS DO ALAMBRADO, COM A FIAÇÃO ELÉTRICA DEVIDAMENTE PROTEGIDA, ISOLADA E ACONDICIONADA EM ELETRODUTO ADEQUADO, NÃO DEVENDO PERMANECER EXPOSTA OU EM CONTATO DIRETO COM A ESTRUTURA METÁLICA.

LEGENDA		UNIDADES
☒	BRAÇO METÁLICO DE SUPORTE REFLETORES DE LED 200W ACIMA DE 15000LM INSTALADOS NO POSTE DO ALAMBRADO	6
■	CAIXA DE PASSAGEM E INSPEÇÃO	7

QUADRO DE CARGAS					
CIRCUITOS	DESCRIÇÃO	POTÊNCIA ATIVA	TENSÃO (V)	DISJUNTOR	CONDUTOR
1	ILUMINAÇÃO 1	600W	220V	20A	2,5mm²
2	ILUMINAÇÃO 2	600W	220V	20A	2,5mm²

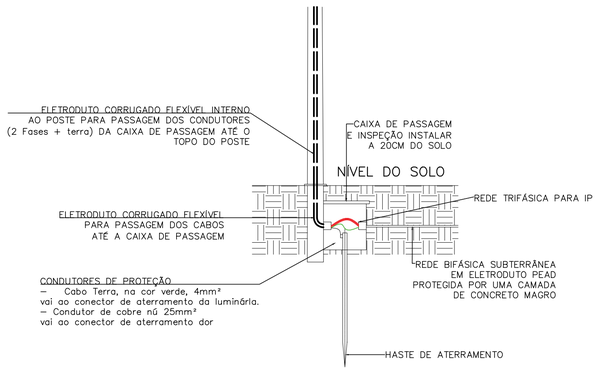

ESTADO DE SANTA CATARINA
MUNICÍPIO DE BELA VISTA DO TOLDO

CNPJ 01.612.888/0001-86
www.pmbvt.sc.gov.br
Rua Estanislau Schumann, 839, centro
Fone (47) 3629-0031 - CEP 89.478-000
Bela Vista do Toldo - SC

QUADRA POLIESPORTIVA

PROJETO ELÉTRICO

Endereço da obra:
Cohab de Bela Vista do Toldo/SC

Assinaturas:

Proprietário: MUNICÍPIO DE BELA VISTA DO TOLDO
CNPJ: 01.612.888/0001-86

Autor do projeto: Marielen Sthéphani Pereira
Arquiteta e Urbanista CAU/BR A141644-8
Documento assinado digitalmente gov.br MARIELEN STHEPHANI PEREIRA Data: 22/09/2026 14:18:12-0300 Verifique em https://validar.iti.gov.br

Resp. Técnico: Marielen Sthéphani Pereira
Arquiteta e Urbanista CAU/BR A141644-8

Autoria do desenho:	Área do projeto:		Folha:
Marielen	372,69m²		03/03
Data: 22/09/2026	Escala: indicada	Revisão nº: 00	
Arquivo: PROJETO_QUADRA GRAMA SINTÉTICA COHAB_2026			